
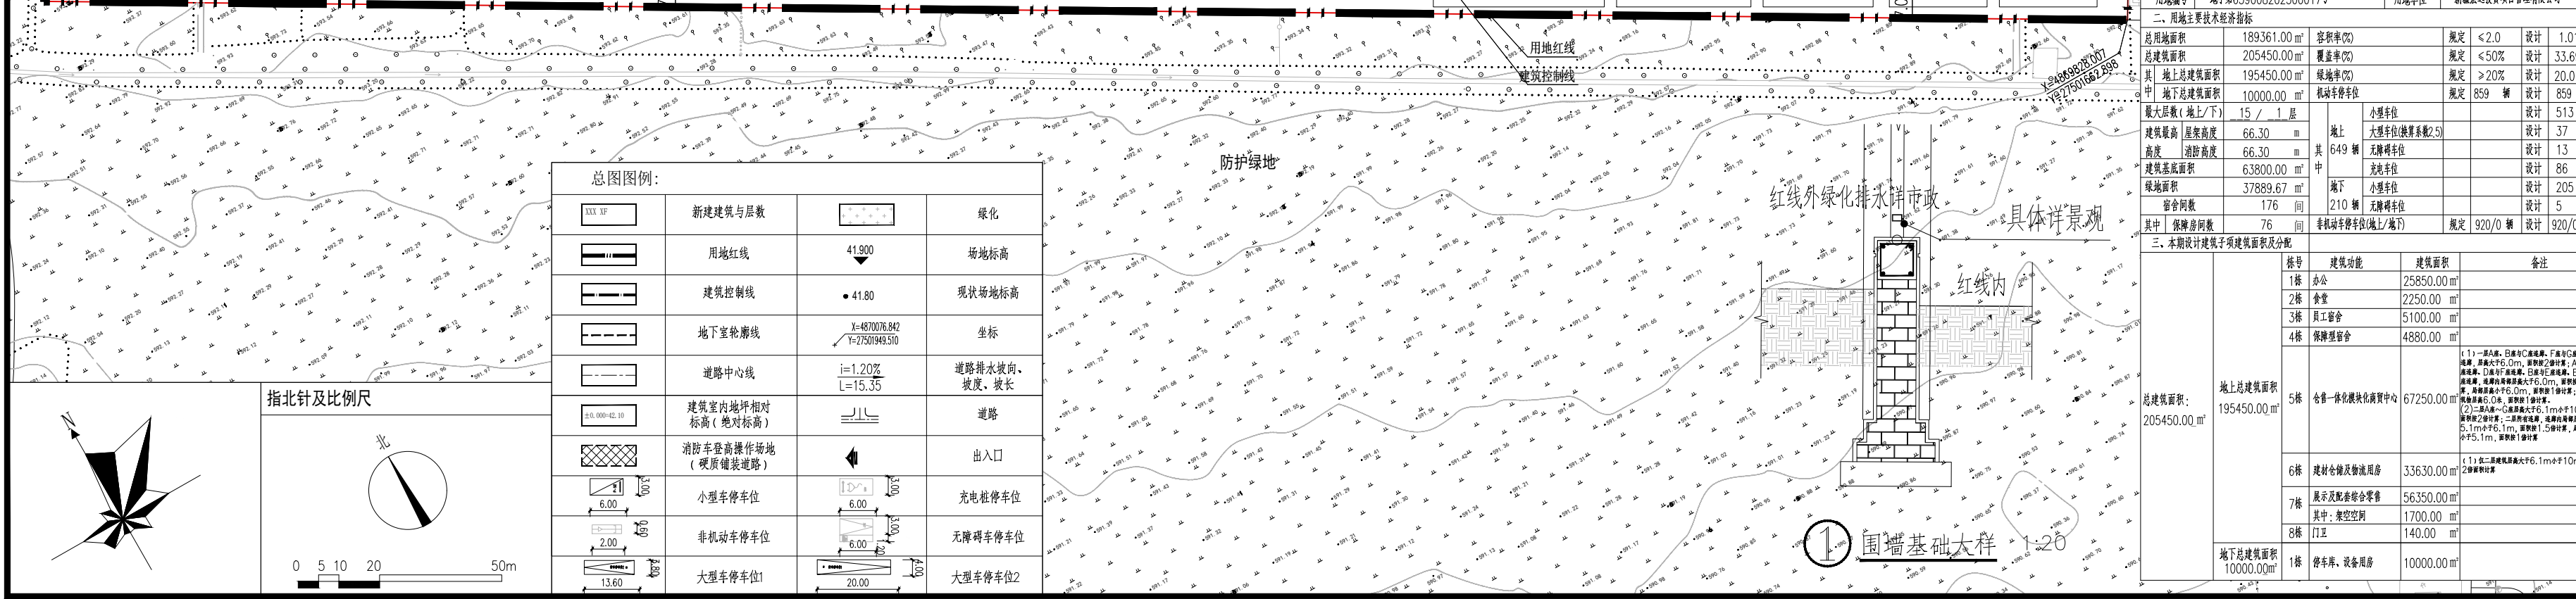


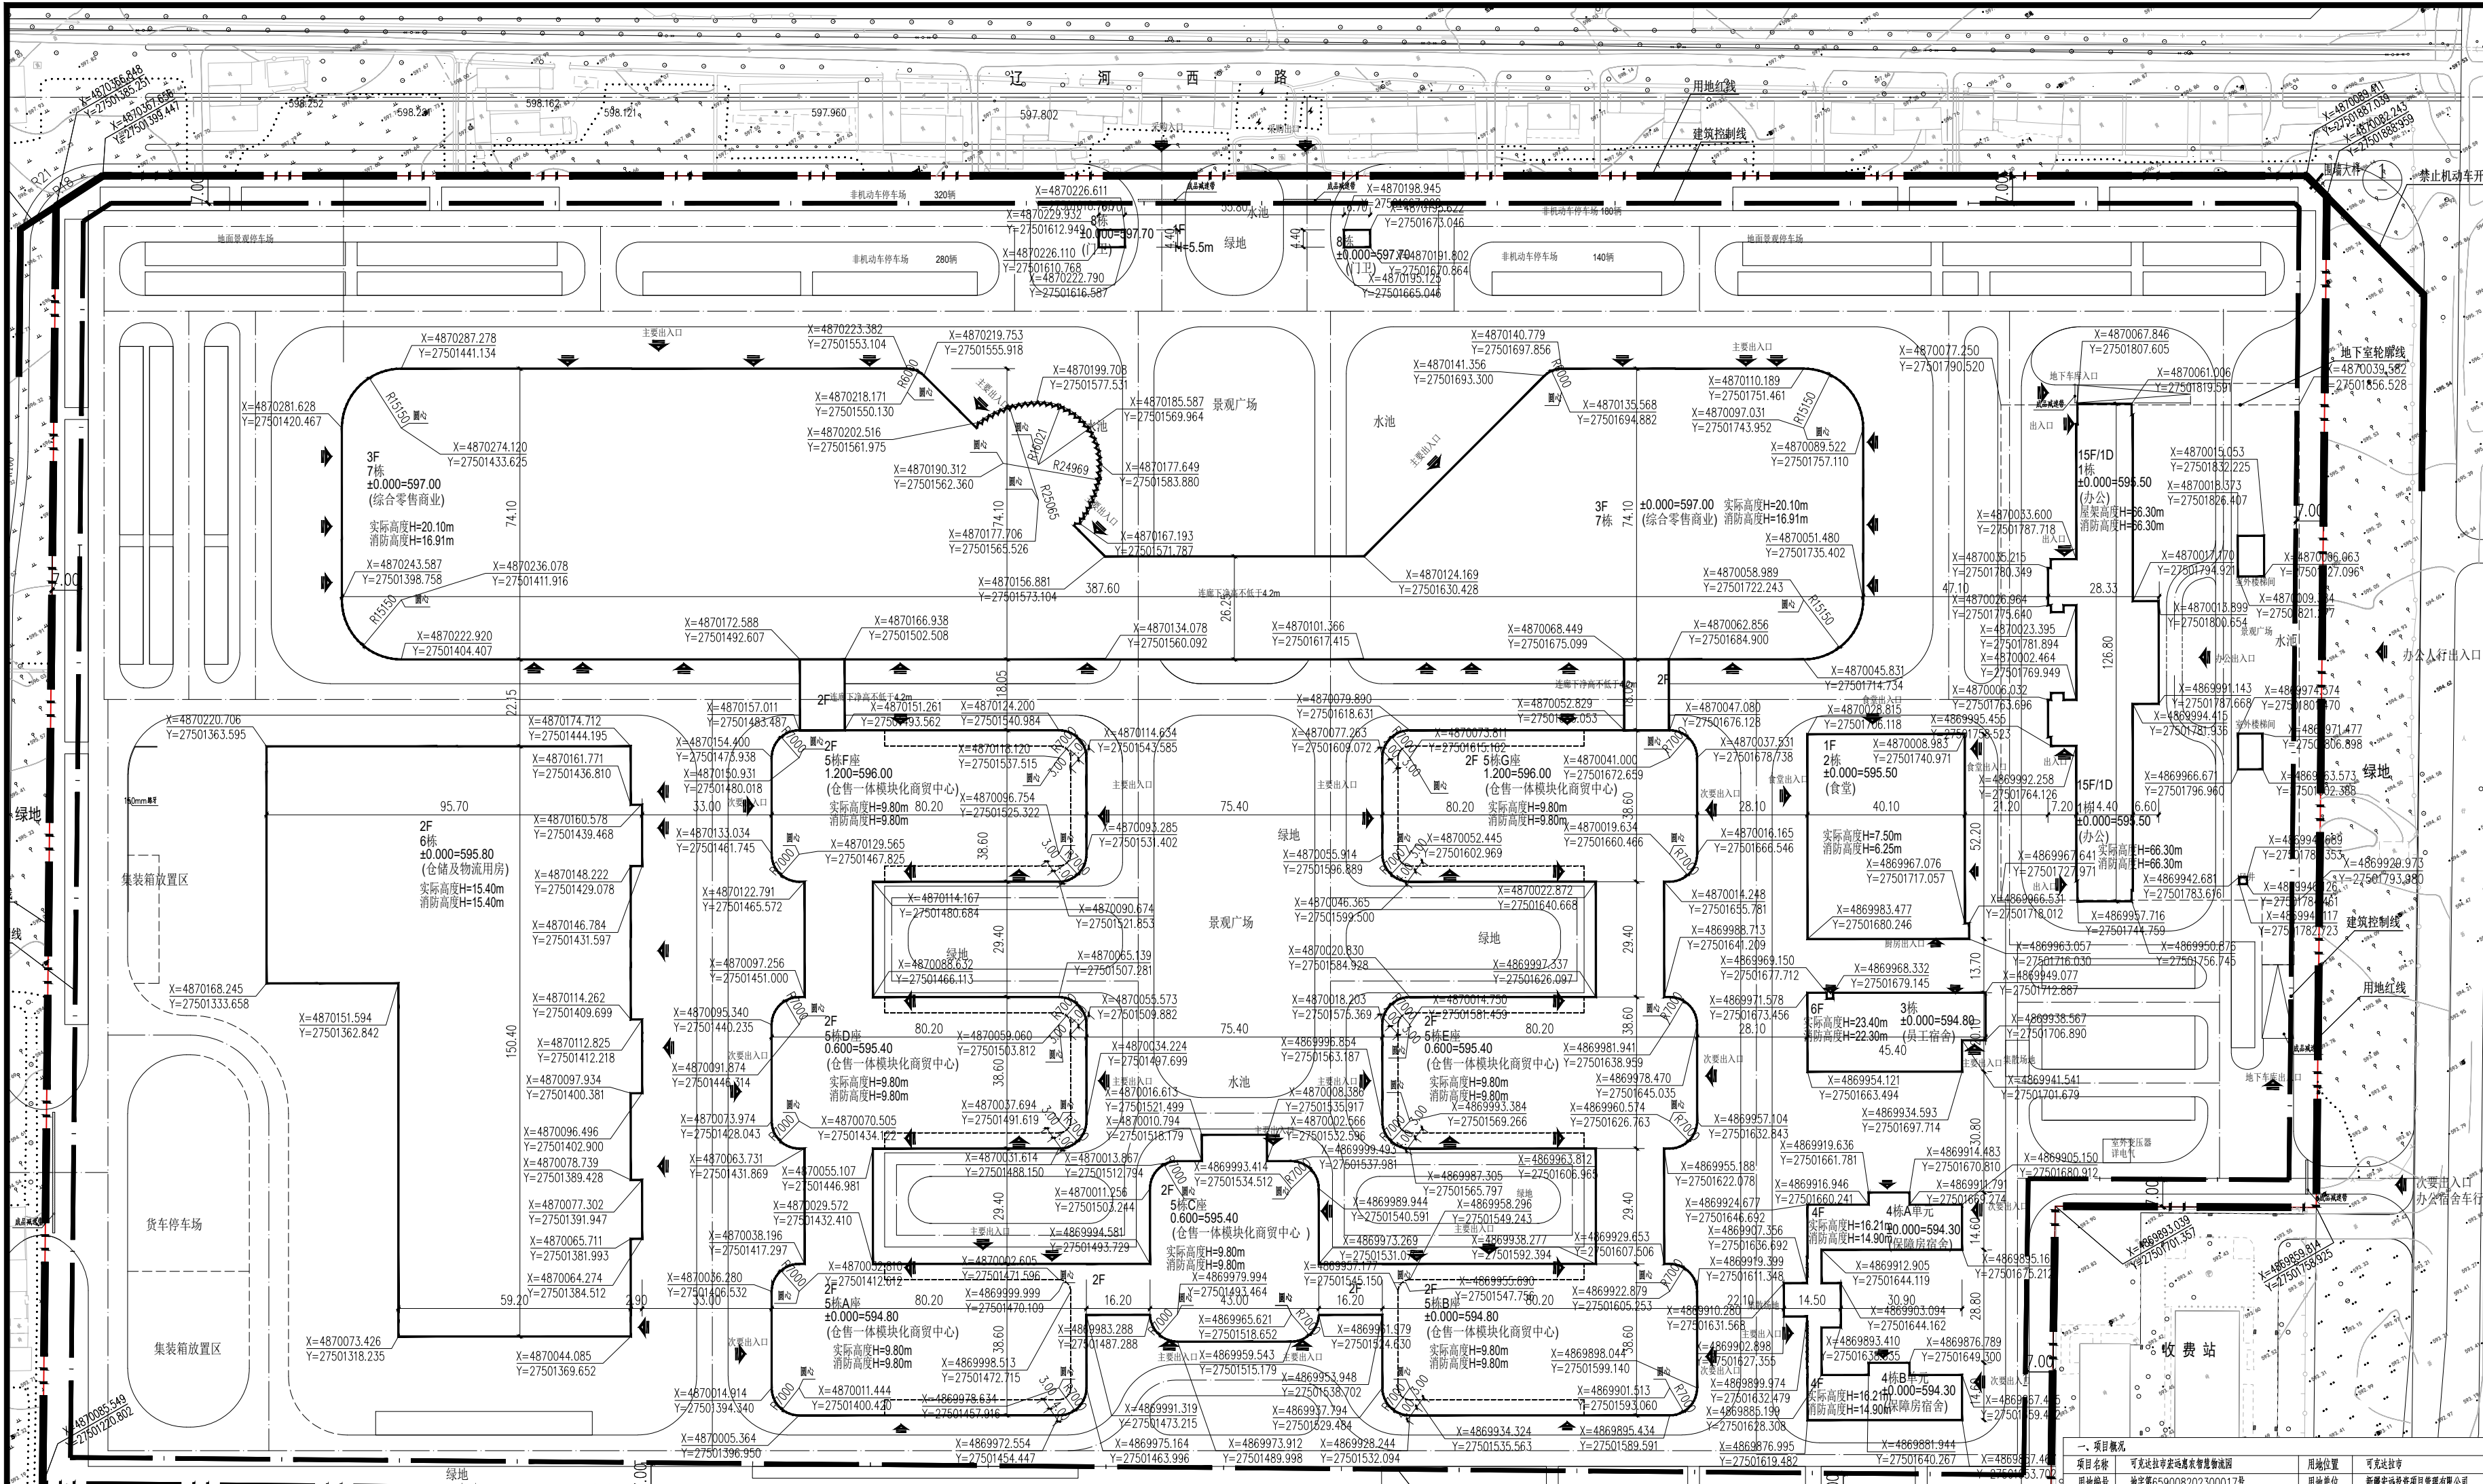

会 签	
建筑	
结构	
给排水	
电气	
暖通/燃气	
附 注	
建设单位 新疆宏远投资项目管理有限公司	
建设地点 可克达拉市	
工程名称 可克达拉市宏远惠农智慧物流园	
子项-单体名称	
图 名 规划总平面图	
合同号 2023-04-03	
版次 V1.0	日期 2023.06
图别 建施	图号
审 定 成永忠	
审 核 蔡浩然	
项目负责 蔡浩然	
专业负责 蔡浩然	
校 对 董海宁	
设 计 田甜	
建筑方案	
制 图	
印 刷 体	签 署
深圳市汇宇建筑工程设计有限公司	
SHENZHEN HUIYU ARCHITECTURAL & ENGINEERING DESIGN CO., LTD	
国家甲级工程设计证书编号 A144019571	