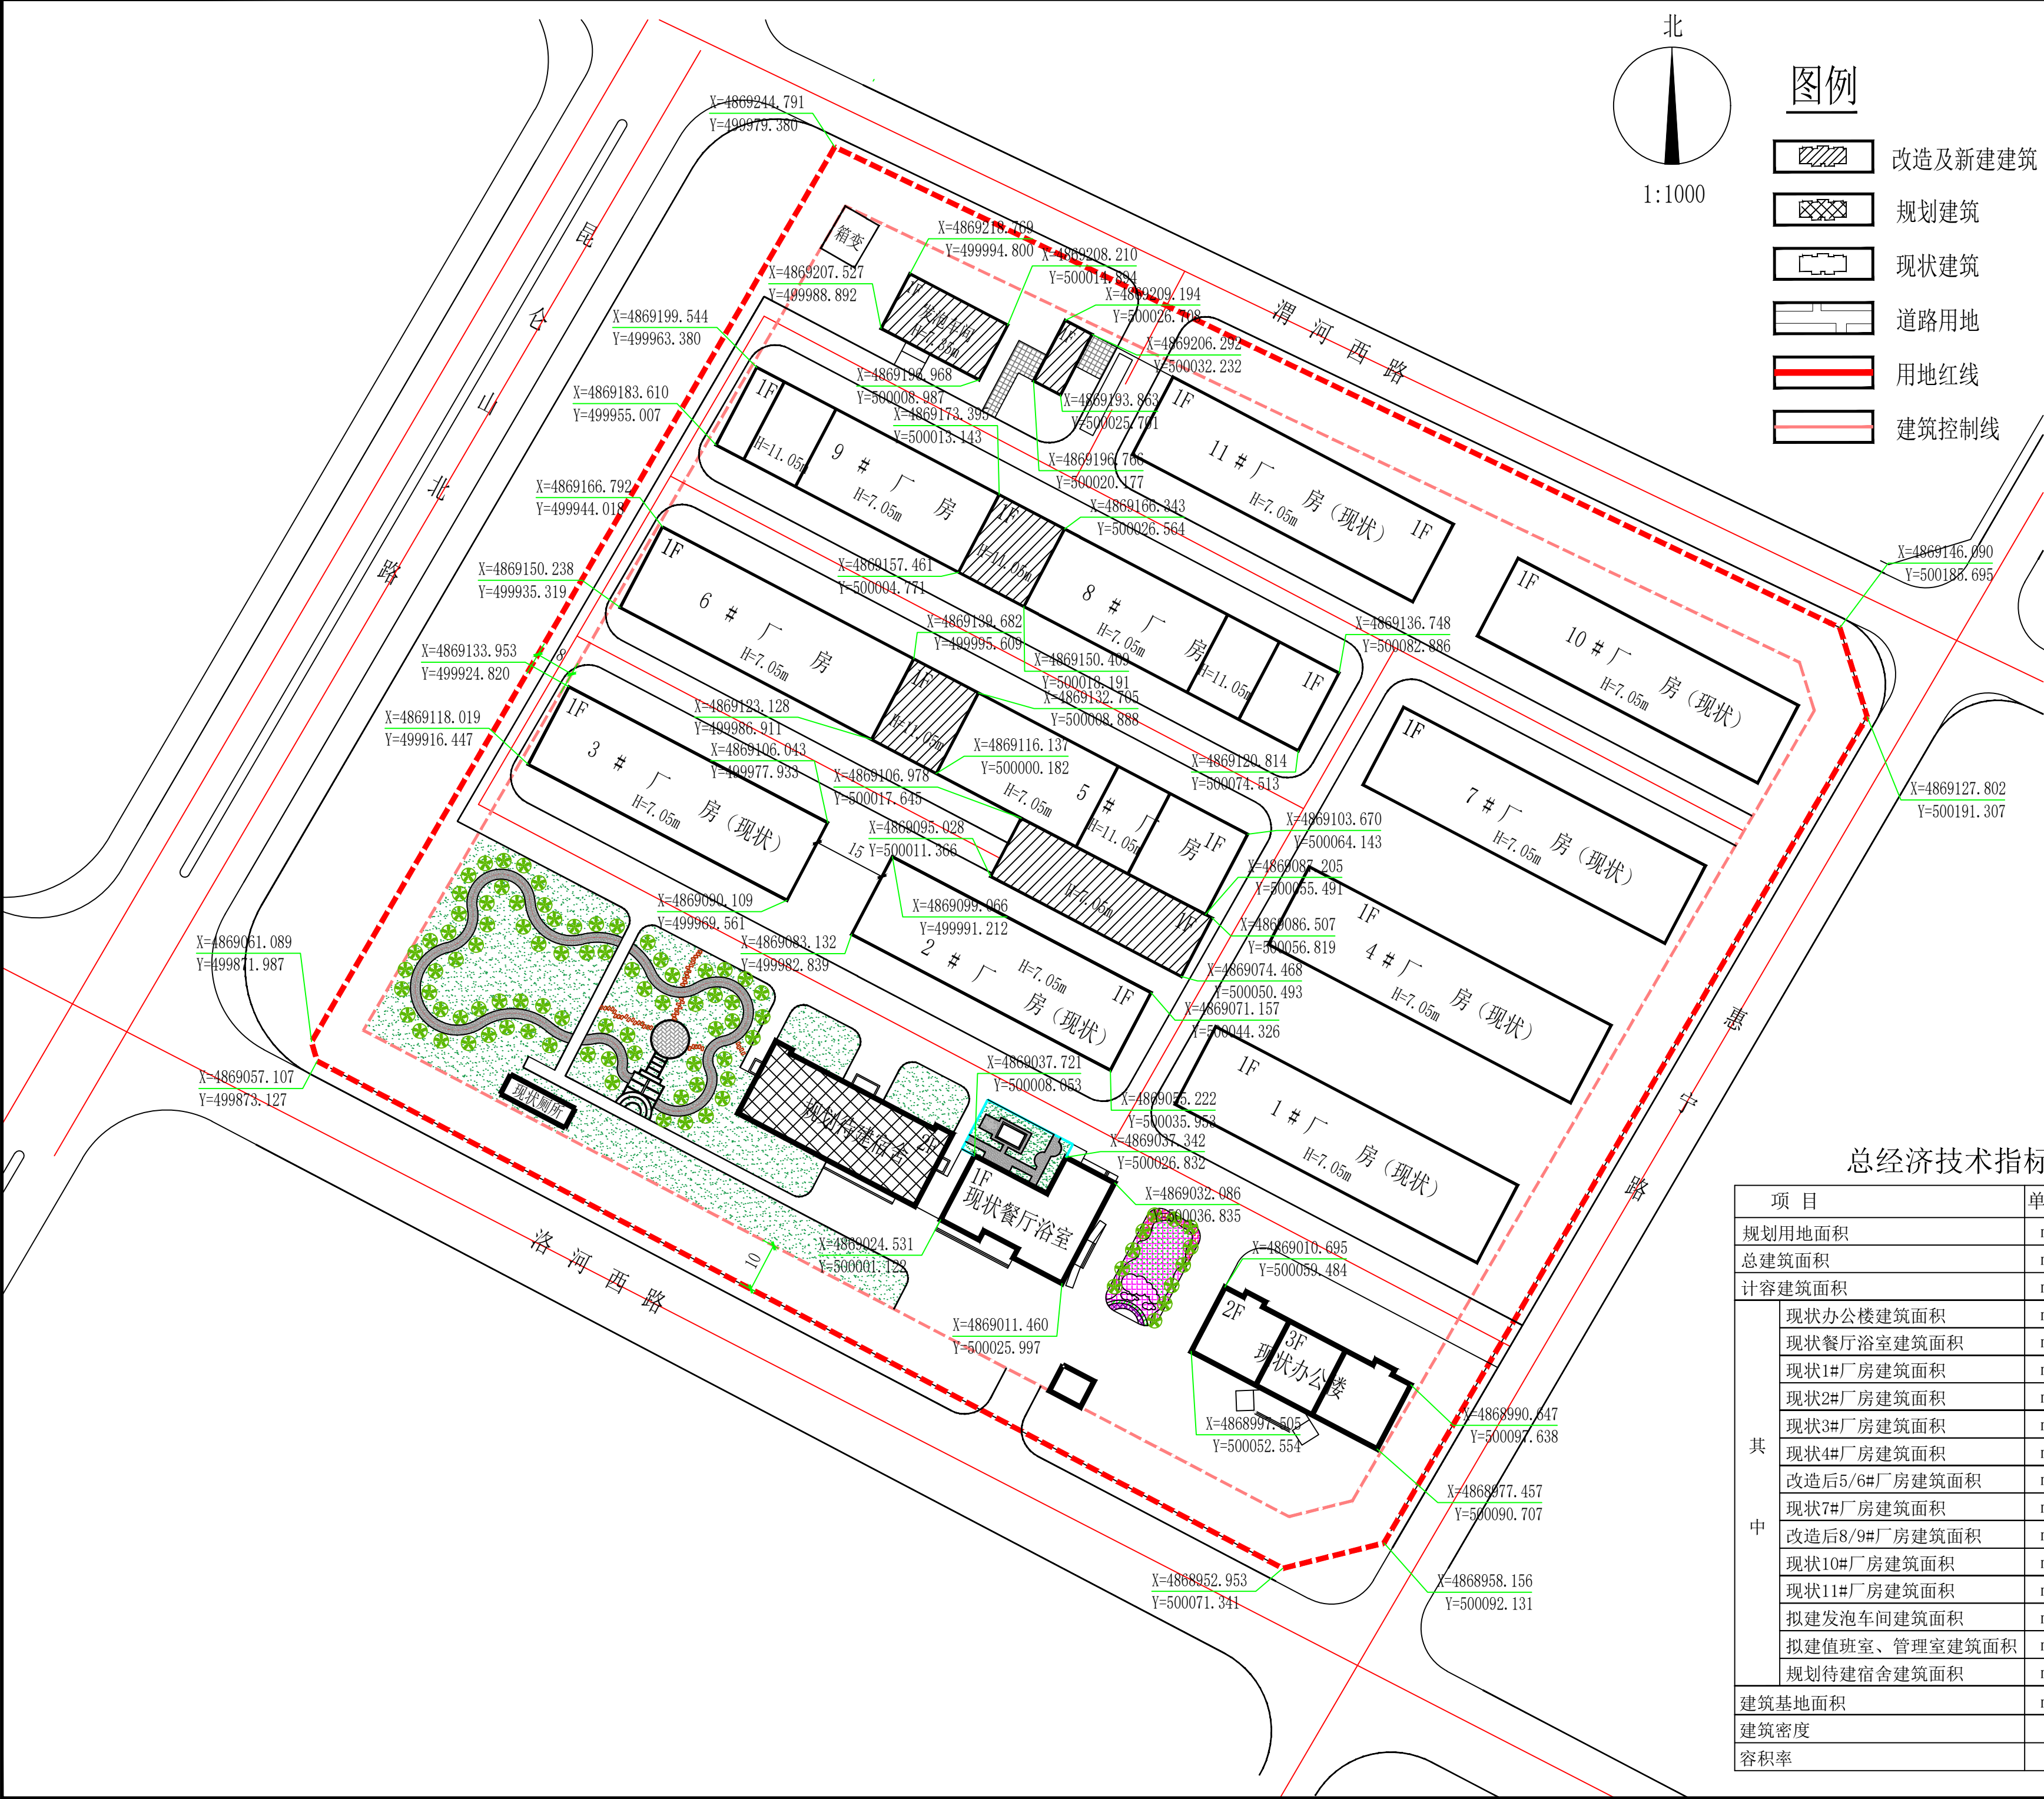


图例

- 改造及新建建筑
- 规划建筑
- 现状建筑
- 道路用地
- 用地红线
- 建筑控制线

总经济技术指标

项 目	单 位	数 量
规划用地面积	m ²	53133
总建筑面积	m ²	18378.9
计容建筑面积	m ²	19566.9
其 中	现状办公楼建筑面积	m ² 1603.20
	现状餐厅浴室建筑面积	m ² 508.75
	现状1#厂房建筑面积	m ² 1329.24
	现状2#厂房建筑面积	m ² 1135.09
	现状3#厂房建筑面积	m ² 1135.09
	现状4#厂房建筑面积	m ² 1329.24
	改造后5/6#厂房建筑面积	m ² 3134.29
	现状7#厂房建筑面积	m ² 1329.24
	改造后8/9#厂房建筑面积	m ² 2537.59
	现状10#厂房建筑面积	m ² 1228.59
	现状11#厂房建筑面积	m ² 1228.59
	拟建发泡车间建筑面积	m ² 288.29
	拟建值班室、管理室建筑面积	m ² 91.70
	规划待建宿舍建筑面积	m ² 1500
建筑基地面积	m ²	16730.05
建筑密度		31.48%
容积率		0.37

新疆花城勘测设计研究
有限责任公司
XINJIANG HUACHENG KANCE SHEJI
YANJIU YOUXIAN ZEREN GONGSI
证书编号:【A265002305】
证书级别: 建筑乙级

地址 ADDRESS	新疆可克达拉市 镇江西路1360号E区
邮编 POST CODE	835000
电话 TEL.	0999-8123226
传真 FAX	0999-8123226
电子信箱 E-MAIL	
日期 DATE	2023.12
设计 DESIGNED BY	李于钊
制图 DRAWN BY	李于钊
校对 CZECKED BY	何智桥
审核 VERIFIED BY	刘玉玲
审定 APPROVED BY	易红军

备 注

建设单位 CLIENT	新疆宏川新材料有限公司
项目名称 PROJECT TITLE	保温与结构一体化建设项目
图纸名称 DRAWING TITLE	总平面图
设计阶段 DRAWING TITLE	
版本编号 EDITION NO.	第一版
工程编号 PROJECT NO.	
图纸编号 DRAWING NO.	
	共 页 TOTAL PAGE