


可克达拉经开区峨眉山北路换热站建设项目 ——总平面图

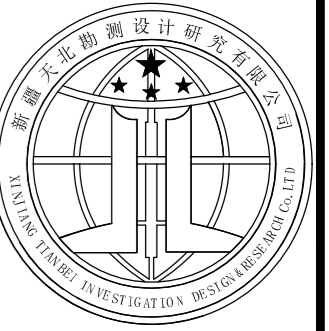

新疆天北
勘测设计研究
有限公司

地址 ADDRESS	中国新疆伊宁市 公园街9号
邮编 POST CODE	835000
电话 TEL.	0999-8123226
传真 FAX	0999-8123226
电子信箱 E-MAIL	
网址 WEB	

图纸备注

版本编号
EDITION NO. 第一版

日期 DATE	2024.08	
设计 DESIGNED BY	韩锦	韩锦
制图 DRAWN BY	韩锦	韩锦
校对 CHECKED BY	王琼	王琼
审核 VERIFIED BY	何建明	何建明
专业负责 Professional Leader	何建明	何建明
项目负责 Project Leader	张涛	张涛

建设单位
CLIENT 可克达拉市鑫园服务
有限责任公司



项目名称
PROJECT TITLE 可克达拉经开区峨眉山北路
换热站建设项目

图纸名称
DRAWING TITLE 总平面图

设计阶段
DRAWING TITLE 施工图

工程编号
PROJECT NO. HC-JZ1-2024-132

图纸编号
DRAWING NO. 建施 01 共 1 页
TOTAL PAGE

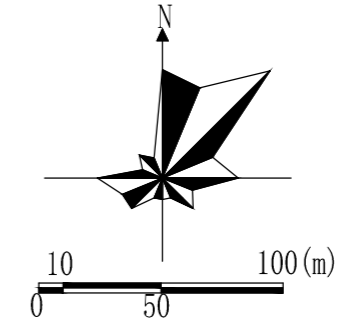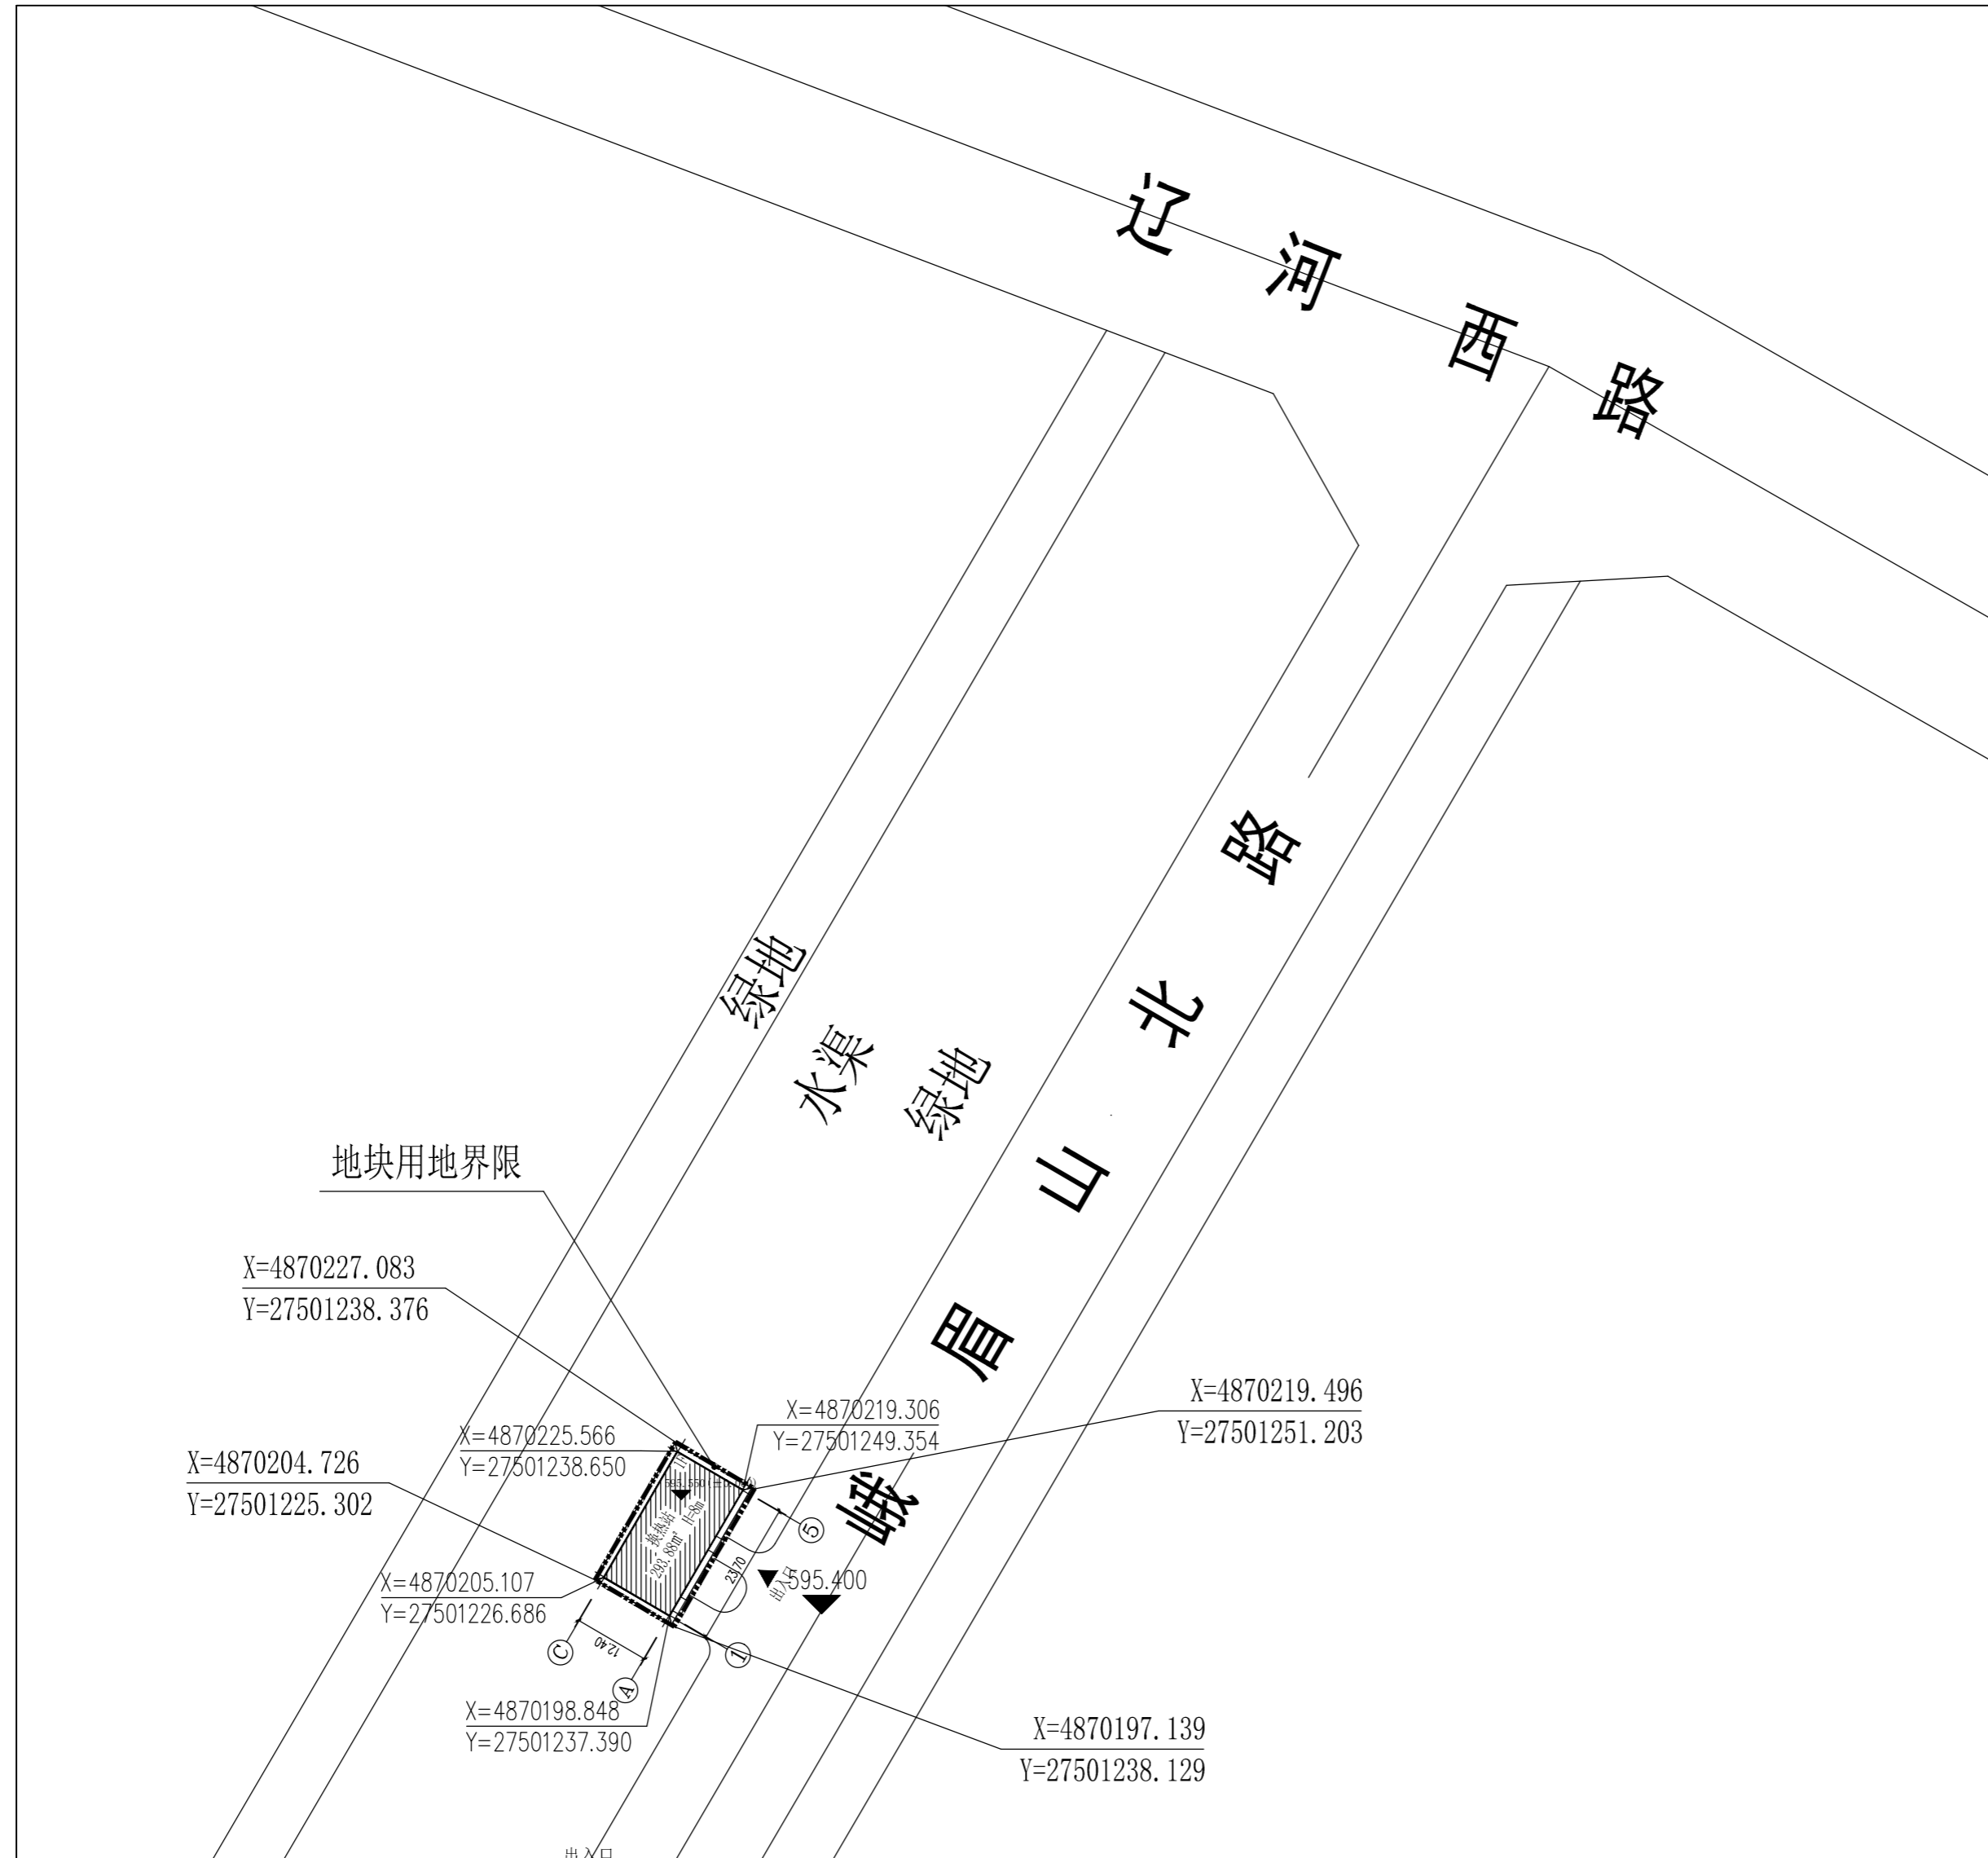

图例

	用地界线
	道路
	规划建筑
	绿化
	出入口
	控制点坐标
	尺寸标注