

新疆宏远通畅建材有限公司产能提升项目——总平面图





新疆花城勘测设计研究
有限责任公司
XINJIANG HUACHENG KANCE SHEJI
YANJITU YOUXIAN ZEREN GONGSI
证书编号:【A265002305】
证书级别: 建筑乙级

地址 新疆可克达拉市
Address 镇江西路1360号E区
邮编 835000
Post Code
电话 0999-8123226
TEL
传真 0999-8121142
FAX
电子邮箱
E-MAIL
网址
WEB
日期 2023.08
Date
制图 张幸
Drawn BY 张幸
设计 张幸
Designed BY 张幸
专业负责 王仁平
Professional Leader 王仁平
校对 杨兴涛
Checked BY 杨兴涛
审核 陈瑶
Verified BY 陈瑶

备注
签章处

- 图例
- 用地界线
 - 道路
 - 一期建筑
 - 二期建筑
 - 绿化
 - 出入口

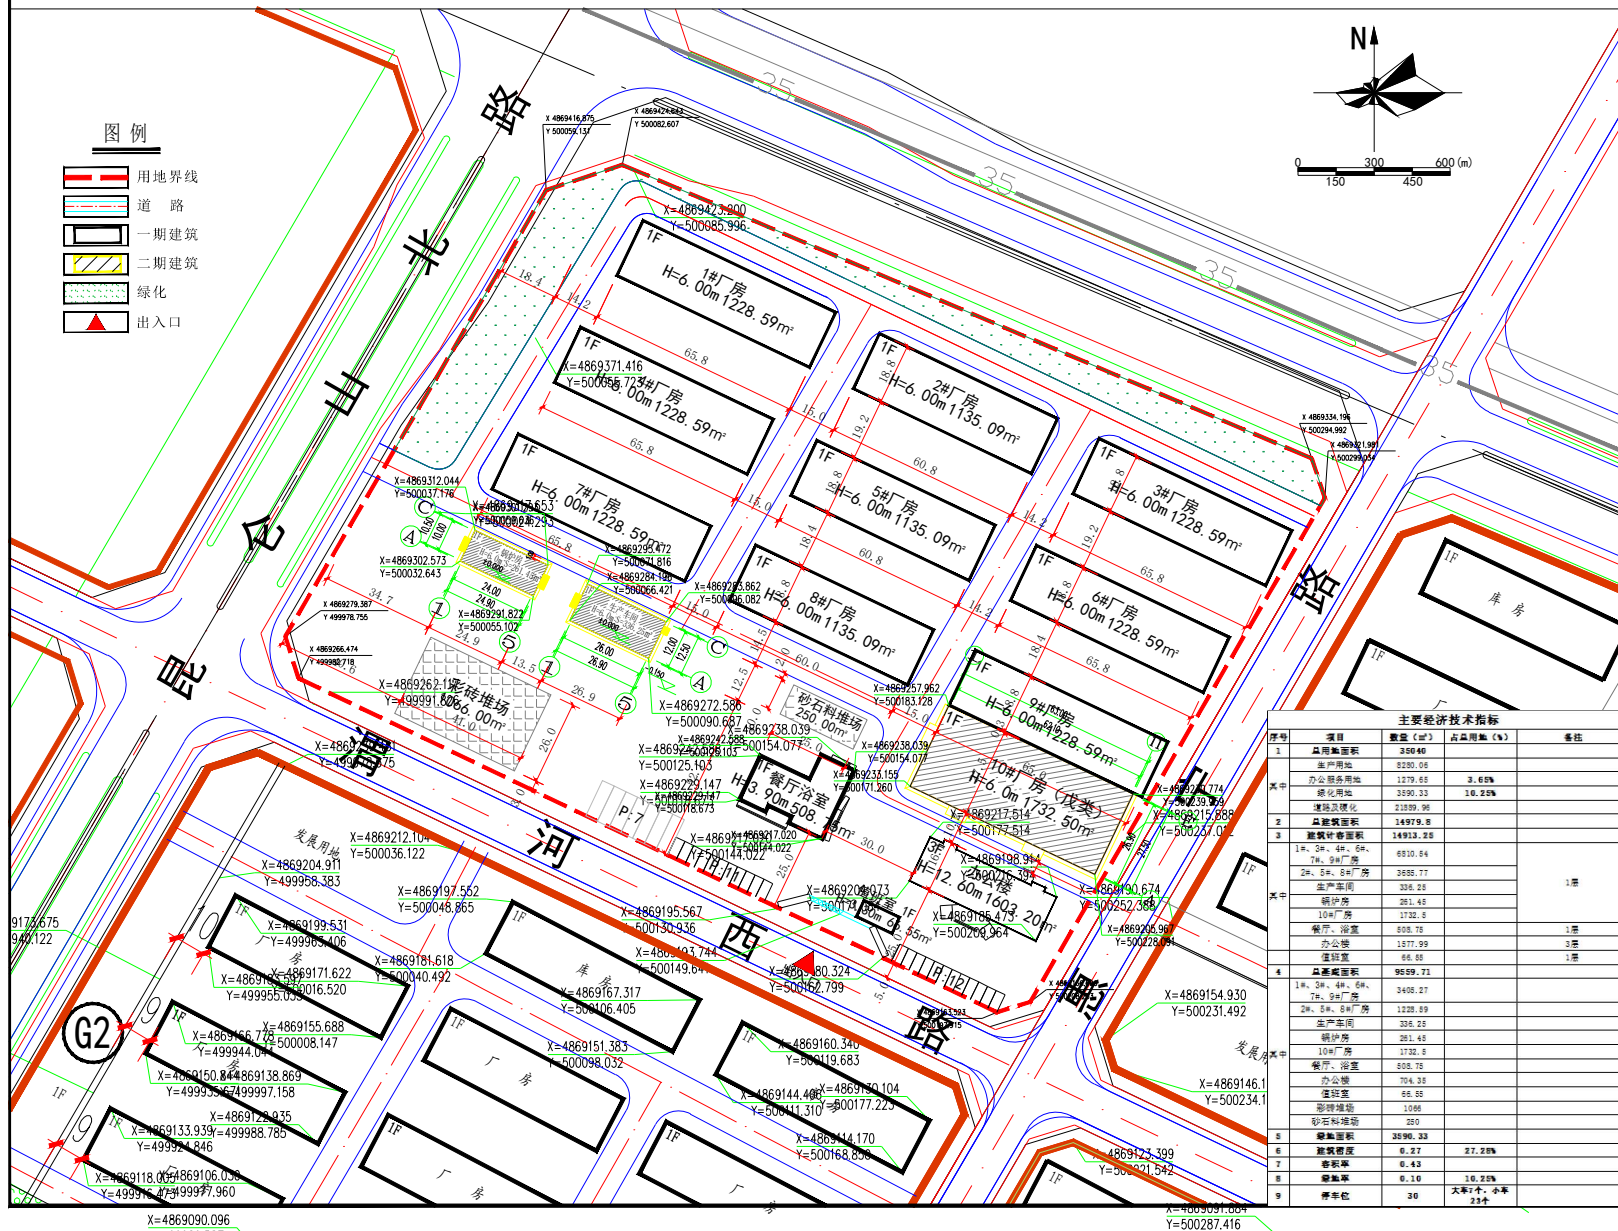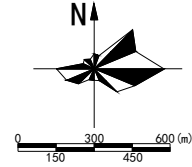

主要经济技术指标			
序号	项目	数量 (㎡)	备注
1	总用地面积	35040	
	其中: 生产用地	2500.00	
	办公用地	1270.48	3.61%
	绿化用地	3590.33	10.24%
	堆场及硬化	21890.98	
2	总建筑面积	14979.8	
3	建筑计容面积	14913.25	
	1#、2#、4#、6#、7#、9#厂房	6810.64	1#
	2#、5#、8#厂房	3685.77	1#
	生产辅助	336.25	
	锅炉房	281.45	
	10#厂房	1732.8	
	餐厅、浴室	808.78	1#
	办公楼	1877.99	2#
	值班室	66.88	1#
4	占地面积	9559.71	
	1#、2#、4#、6#、7#、9#厂房	2408.27	
	2#、5#、8#厂房	1128.89	
	生产辅助	336.25	
	锅炉房	281.45	
	10#厂房	1732.8	
	餐厅、浴室	808.78	
	办公楼	1877.99	
	值班室	66.88	
	锅炉房	1086	
	砂石料堆场	380	
5	容积率	3590.33	
6	建筑密度	0.27	27.28%
7	容积率	0.43	
8	容积率	0.10	10.24%
9	停车位	30	大车7个, 小车23个