


新疆创锦中润粮油集团有限公司植物油精深加工项目

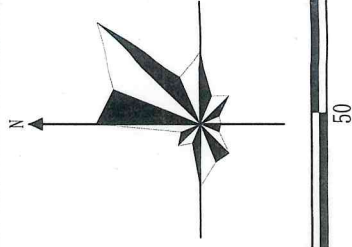

主要经济技术指标表

序号	名称	单位	数量	计容面积	备注
1	总规划用地面积	m ²	66667		
2	总建筑面积	m ²	36405.85	计容面积: 68319.09	容积率: 1.025
3	综合办公楼	m ²	2534.40	3617.7	形分建筑高度>24m, 计容面积: 581.39
4	原料库	m ²	3952.00	7904.00	建筑高度>8m, 计容面积加倍
5	预榨车间	m ²	2796.40	4194.55	一层建筑高度>8m, 计容面积加倍
6	浸出车间	m ²	1408.0	1408.0	建筑高度>8m, 计容面积加倍
7	粕打包车间	m ²	2742.24	5484.48	建筑高度>8m, 计容面积加倍
8	榨油车间	m ²	4846.8	8820.28	建筑高度>8m, 计容面积加倍
9	精炼车间	m ²	1968.61	1968.61	建筑高度>8m, 计容面积加倍
10	清理工间	m ²	474.31	474.31	建筑高度>8m, 计容面积加倍
11	筒仓	m ²	161.62	808.1	建筑高度>10m, 计容面积加倍
12	卫生间、污水处理、泵房、化粪池	m ²	590.00	590.00	建筑高度>8m, 计容面积加倍
13	门卫室	m ²	108.2	108.2	建筑高度>8m, 计容面积加倍
14	油库	m ²	157.56	157.56	建筑高度>8m, 计容面积加倍
15	油罐	m ²	1178.1	4712.4	建筑高度>10m, 计容面积加倍
16	其他辅助	m ²	184.03	184.03	建筑高度>8m, 计容面积加倍
17	消防水池	m ²	201.08	201.08	建筑高度>8m, 计容面积加倍
18	道路	m ²	13272.77	26545.54	建筑高度>8m, 计容面积加倍
19	建筑基底面积	m ²	31621.58		
20	生活办公用地面积	m ²	4654.93		
21	绿地面积	m ²	10060.51		
22	容积率		1.01		
23	建筑系数	%	47.43		
24	绿化率	%	15.09		
25	小车位	个	21		


审图专用章

审图人: 董继华

经办人: 董继华

2023年6月30日

- 图例:
- 用地红线
 - 建筑控制线
 - 出入口标识
 - 禁路围墙
 - 停车位
 - 绿化
 - 半径标注
 - 尺寸标注
 - 规划办公建筑
 - 规划工业建筑
 - 规划附属建筑
 - 规划外部道路

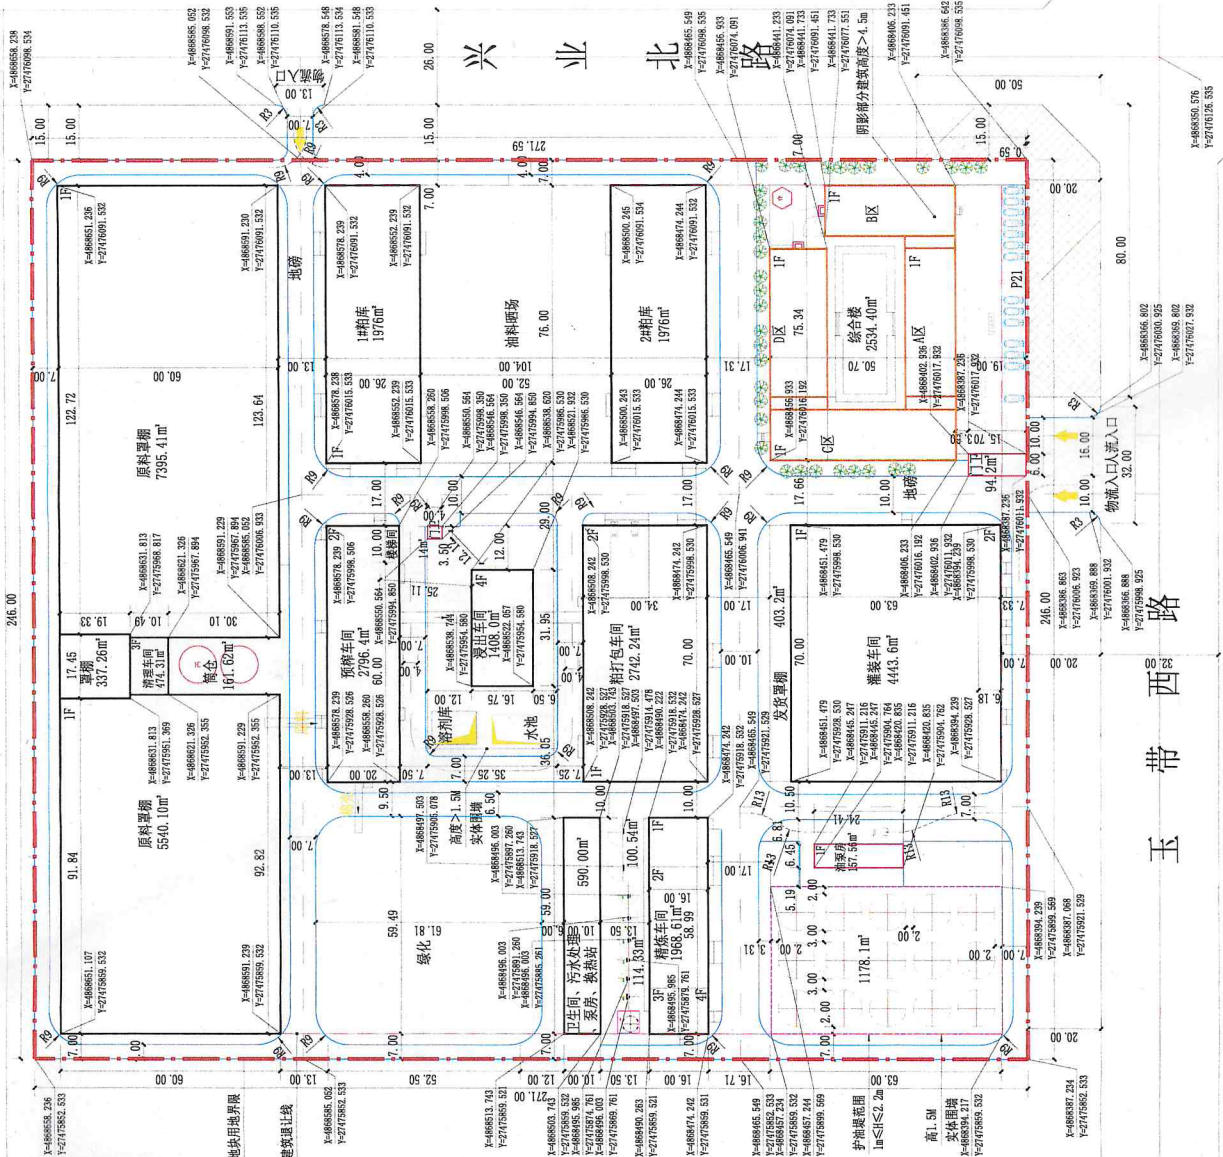

备注

设计单位: 新疆创锦中润粮油集团有限公司

设计人: 董继华

审核人: 董继华

日期: 2023.06

建设单位

新疆创锦中润粮油集团有限公司

工程名称

植物油精深加工项目

图纸名称

规划平面图

比例

日期

2023.06

图号

01