
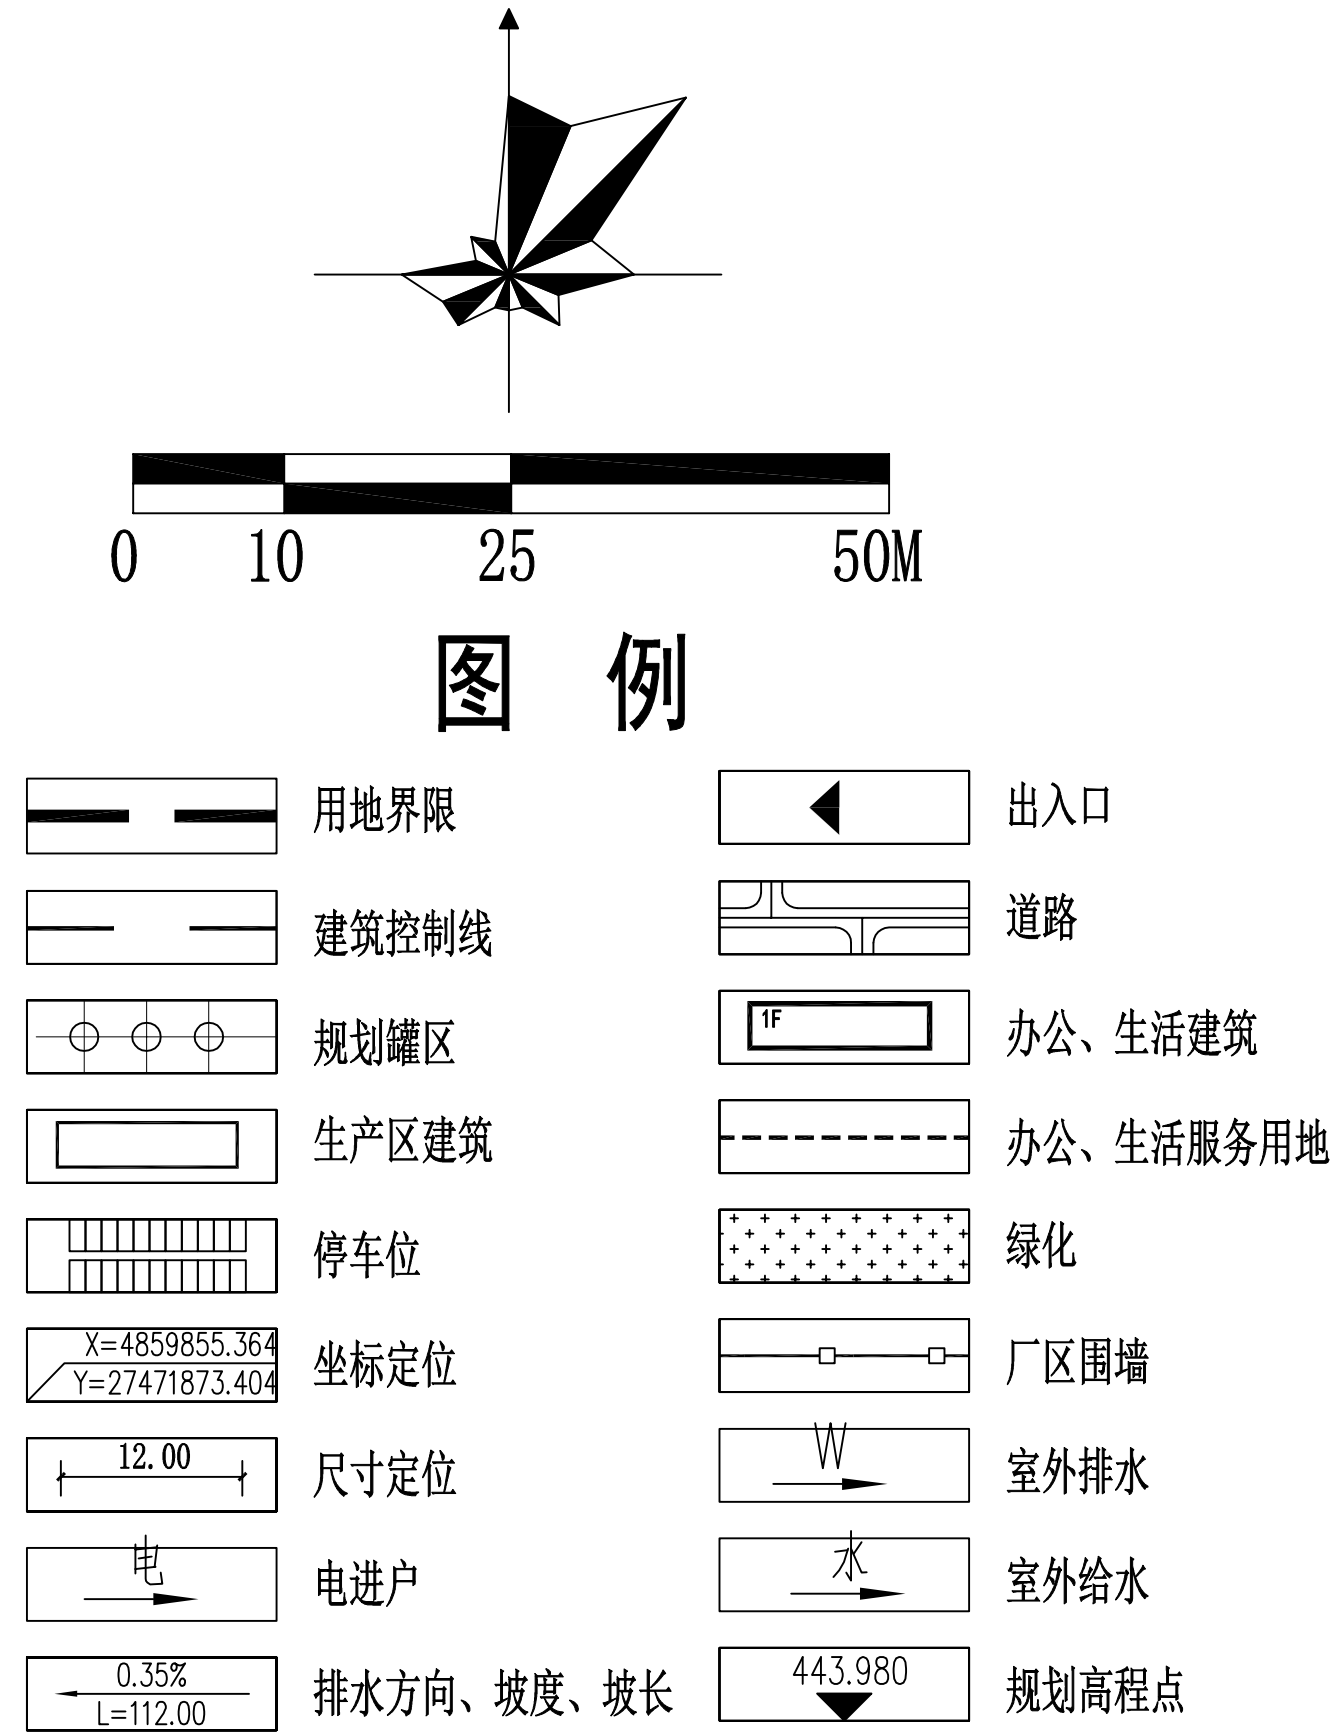


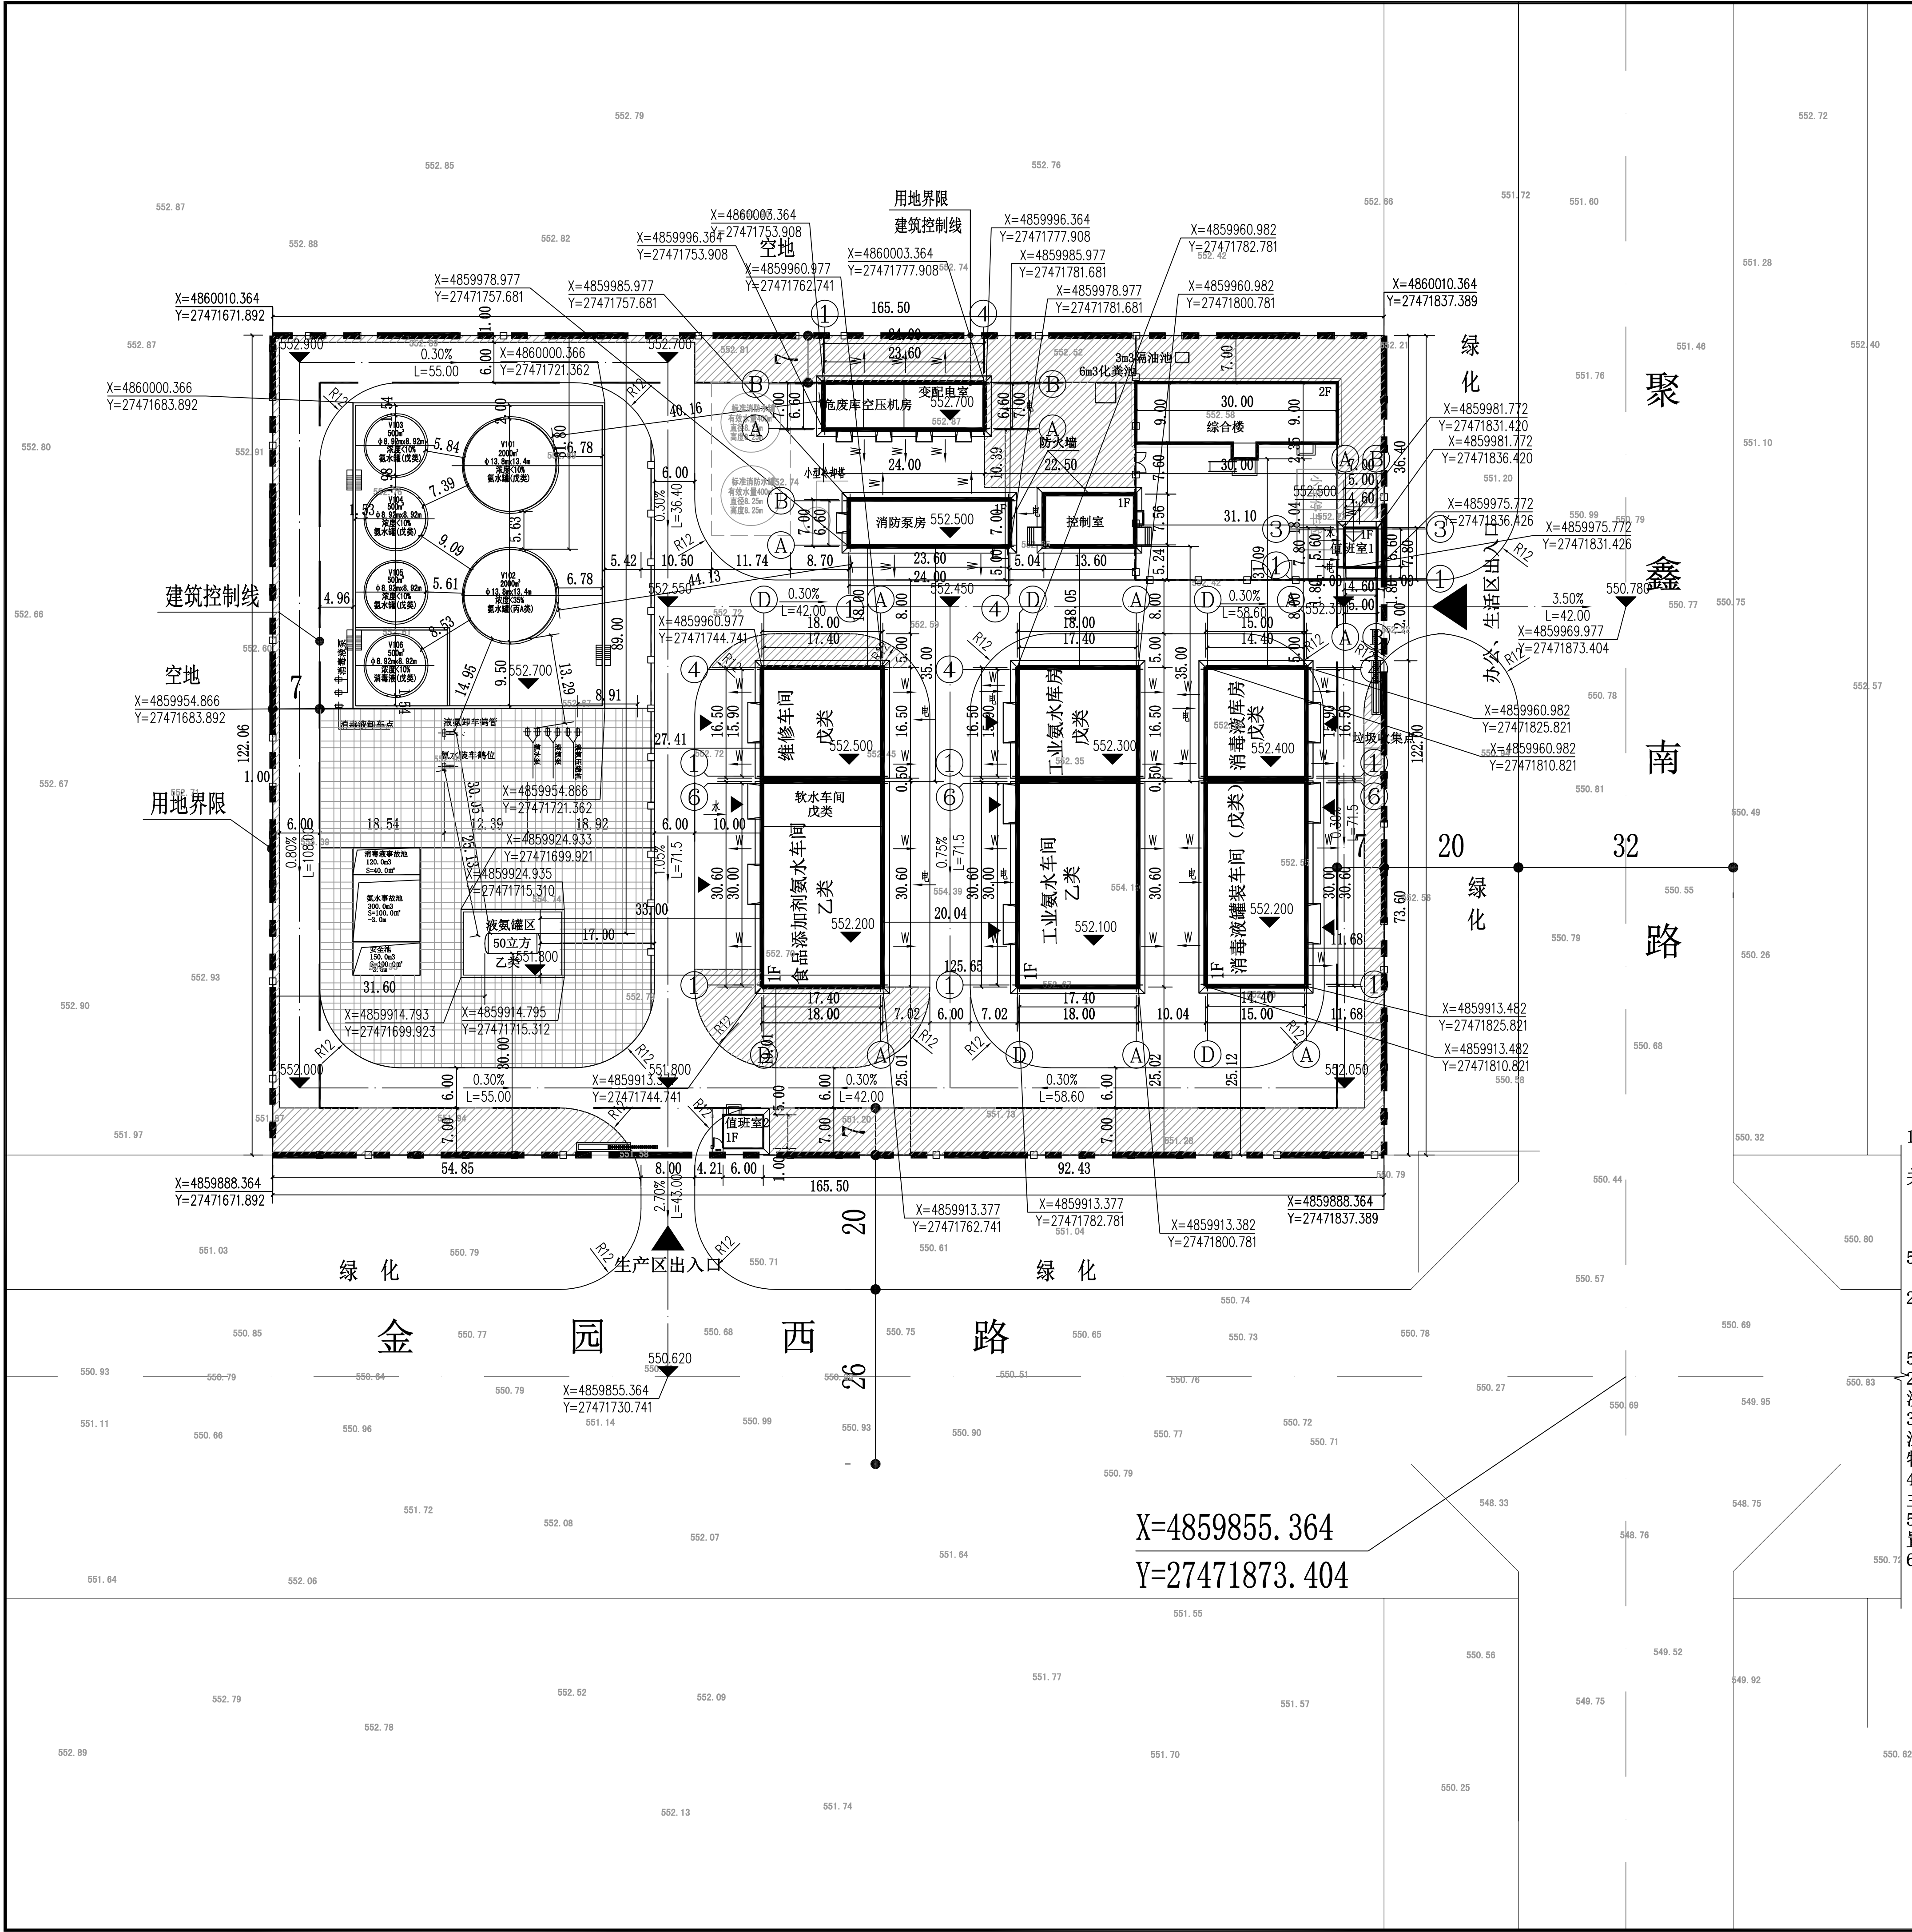

- 1、设计依据
- (1) 甲方提供的地形图、厂区用地界线及相关专业提供的条件。
- (2) 选用的标准规范和规定
- 《总图制图标准》(GB/T 50103-2010)
- 《工业企业总平面设计规范》(GB 50187-2012)
- 《建筑设计防火规范》(GB 50016-2014) 2018年版
- 《工业企业设计卫生标准》(GBZ1-2010)
- 《石油化工企业设计防火标准》GB 50160-2008 (2018年版)
- 2、本工程为新建工程，地址位于可克达拉经济技术开发区城西区。
- 3、图中所注尺寸均以“m”为单位。图中所注建筑物尺寸及其间距均为外壁尺寸，构筑物为外壁尺寸，水池为外壁尺寸。
- 4、图中所有相交道路除标注外均相互垂直。主要道路及消防道路的转弯半径为12m。
- 5、本项目布置方案按周边企业为同类企业布置。
- 6、本图采用2000坐标系，黄海高程系。

主要经济技术指标				
序号	指标内容	单位	数量	备注
1	规划建设用地面积	m ²	20190.64	约30.3亩
2	规划总建筑面积	m ²	3464.09	
	其中 行政办公建筑面积	m ²	608.69	
	生活服务设施建筑面积	m ²	2413.32	
	生产区建筑面积	m ²	442.08	
3	计算容积率建筑面积	m ²	12091.97	
4	容积率(要求≥0.60)	—	0.6	
5	计算建筑系数	%	9419.88	
6	建筑系数(要求≥40%)	%	46.71	
7	绿化面积	m ²	3052.77	
8	绿地率(要求≥15%, ≤20%)	%	15.12	
9	机动停车位(地上)	位	4	
10	行政办公及生活服务设施用地面积(要求≤7%)	%	4.38%	885.0 20190.64 X100%

1	2023.05			文小凤	彭云峰	温健生	温健生	王毅峰	王毅峰
				文小凤	彭云峰	温健生	温健生	王毅峰	王毅峰
版次	日期	说明	设计	校核	审核	专业负责	项目负责	审定	
图版	DATE	DESCRIPTION	DES.	CHECK.	APPV.	S.E.	P.E.	APPV.	
本图版权为广东政和工程有限公司所有，未经本公司书面许可不得以任何方式复制或转给第三者。 The copyright of this drawing is the property of GEC, unauthorized disclosure or duplication to the third party is not permitted.									
广东政和工程有限公司 GEC—HORSE ENGINEERING CO.,LTD (原广东政和石油化工有限公司)						资质等级		甲级 CLASS A A244003918	
建设单位 GEMC UNIT						图名		总平面布置图	
项目名称 新疆伊恒环保科技有限公司年产75000吨工业配套原料生产线建设项目						图号		DWG 名称	
设计分图 UNIT						图号		ZHXJ202303T- 01	
2023 广州 GUANGZHOU						专业 SPEC.		建筑	
						比例 SCALE		1:1000	
						第1张		共1张	
						阶段		施工图	