


序号	名称			单位	数值	规划条件指标	差值	备注
1	总用地面积			公顷	3.934141			
2	计容建筑面积其中	地上总建筑面积		㎡	16962.91			
		精煤棚		㎡	23520			
		原煤棚		㎡	8700			
		综合办公、宿舍、餐厅		㎡	686.36			
		筛分破碎车间		㎡	192			
		门卫室		㎡	36.52			
		磅房		㎡	34.03			
		合计		㎡	33168.91	总计容建筑面积		
3	建筑基底面积			㎡	16962.91			
4	建筑密度			%	43.1%			
5	容积率				0.84			
6	人防设施			㎡	/			
7	绿地面积			㎡	7015.09			
8	绿地率			%	17.83%			
9	机动车停车位		地上	辆	38			
			地下	辆	/			
10	非机动车停车位		地上	辆	/			
			地下	辆	/			
11	地下建筑面积			㎡	/			
行政用房及生活服务设施用地面积占工业项目总用地面积						4.3%		
行政用房及生活服务设施用地面积占工业项目总建筑面积						4.3%		

建筑面积分层明细表									
序号	项目	功能属性	建筑高度(M)	厂房檐口高度(M)	楼层位置	总建筑面积(㎡)	总计容面积(㎡)	层数	正负零高程
1	精煤棚	工业	16.25M(局部24M)	8M(局部18M)	地上	11760	23520	1层	861.415
2	原煤棚	工业	16M	8M	地上	4350	8700	1层	863.447
3	综合办公、宿舍、餐厅	配套	4.85M	/	地上	686.36	686.36	1层	862.828
4	筛分破碎车间	工业	17.1M	15M	地上	96	192	1层	862.586
5	门卫室	配套	3.75M	/	地上	36.52	36.52	1层	862.828
6	磅房	工业	3.75M	/	地上	34.03	34.03	1层	862.828
	合计	/	/	/	/	16962.91	33168.91	/	/

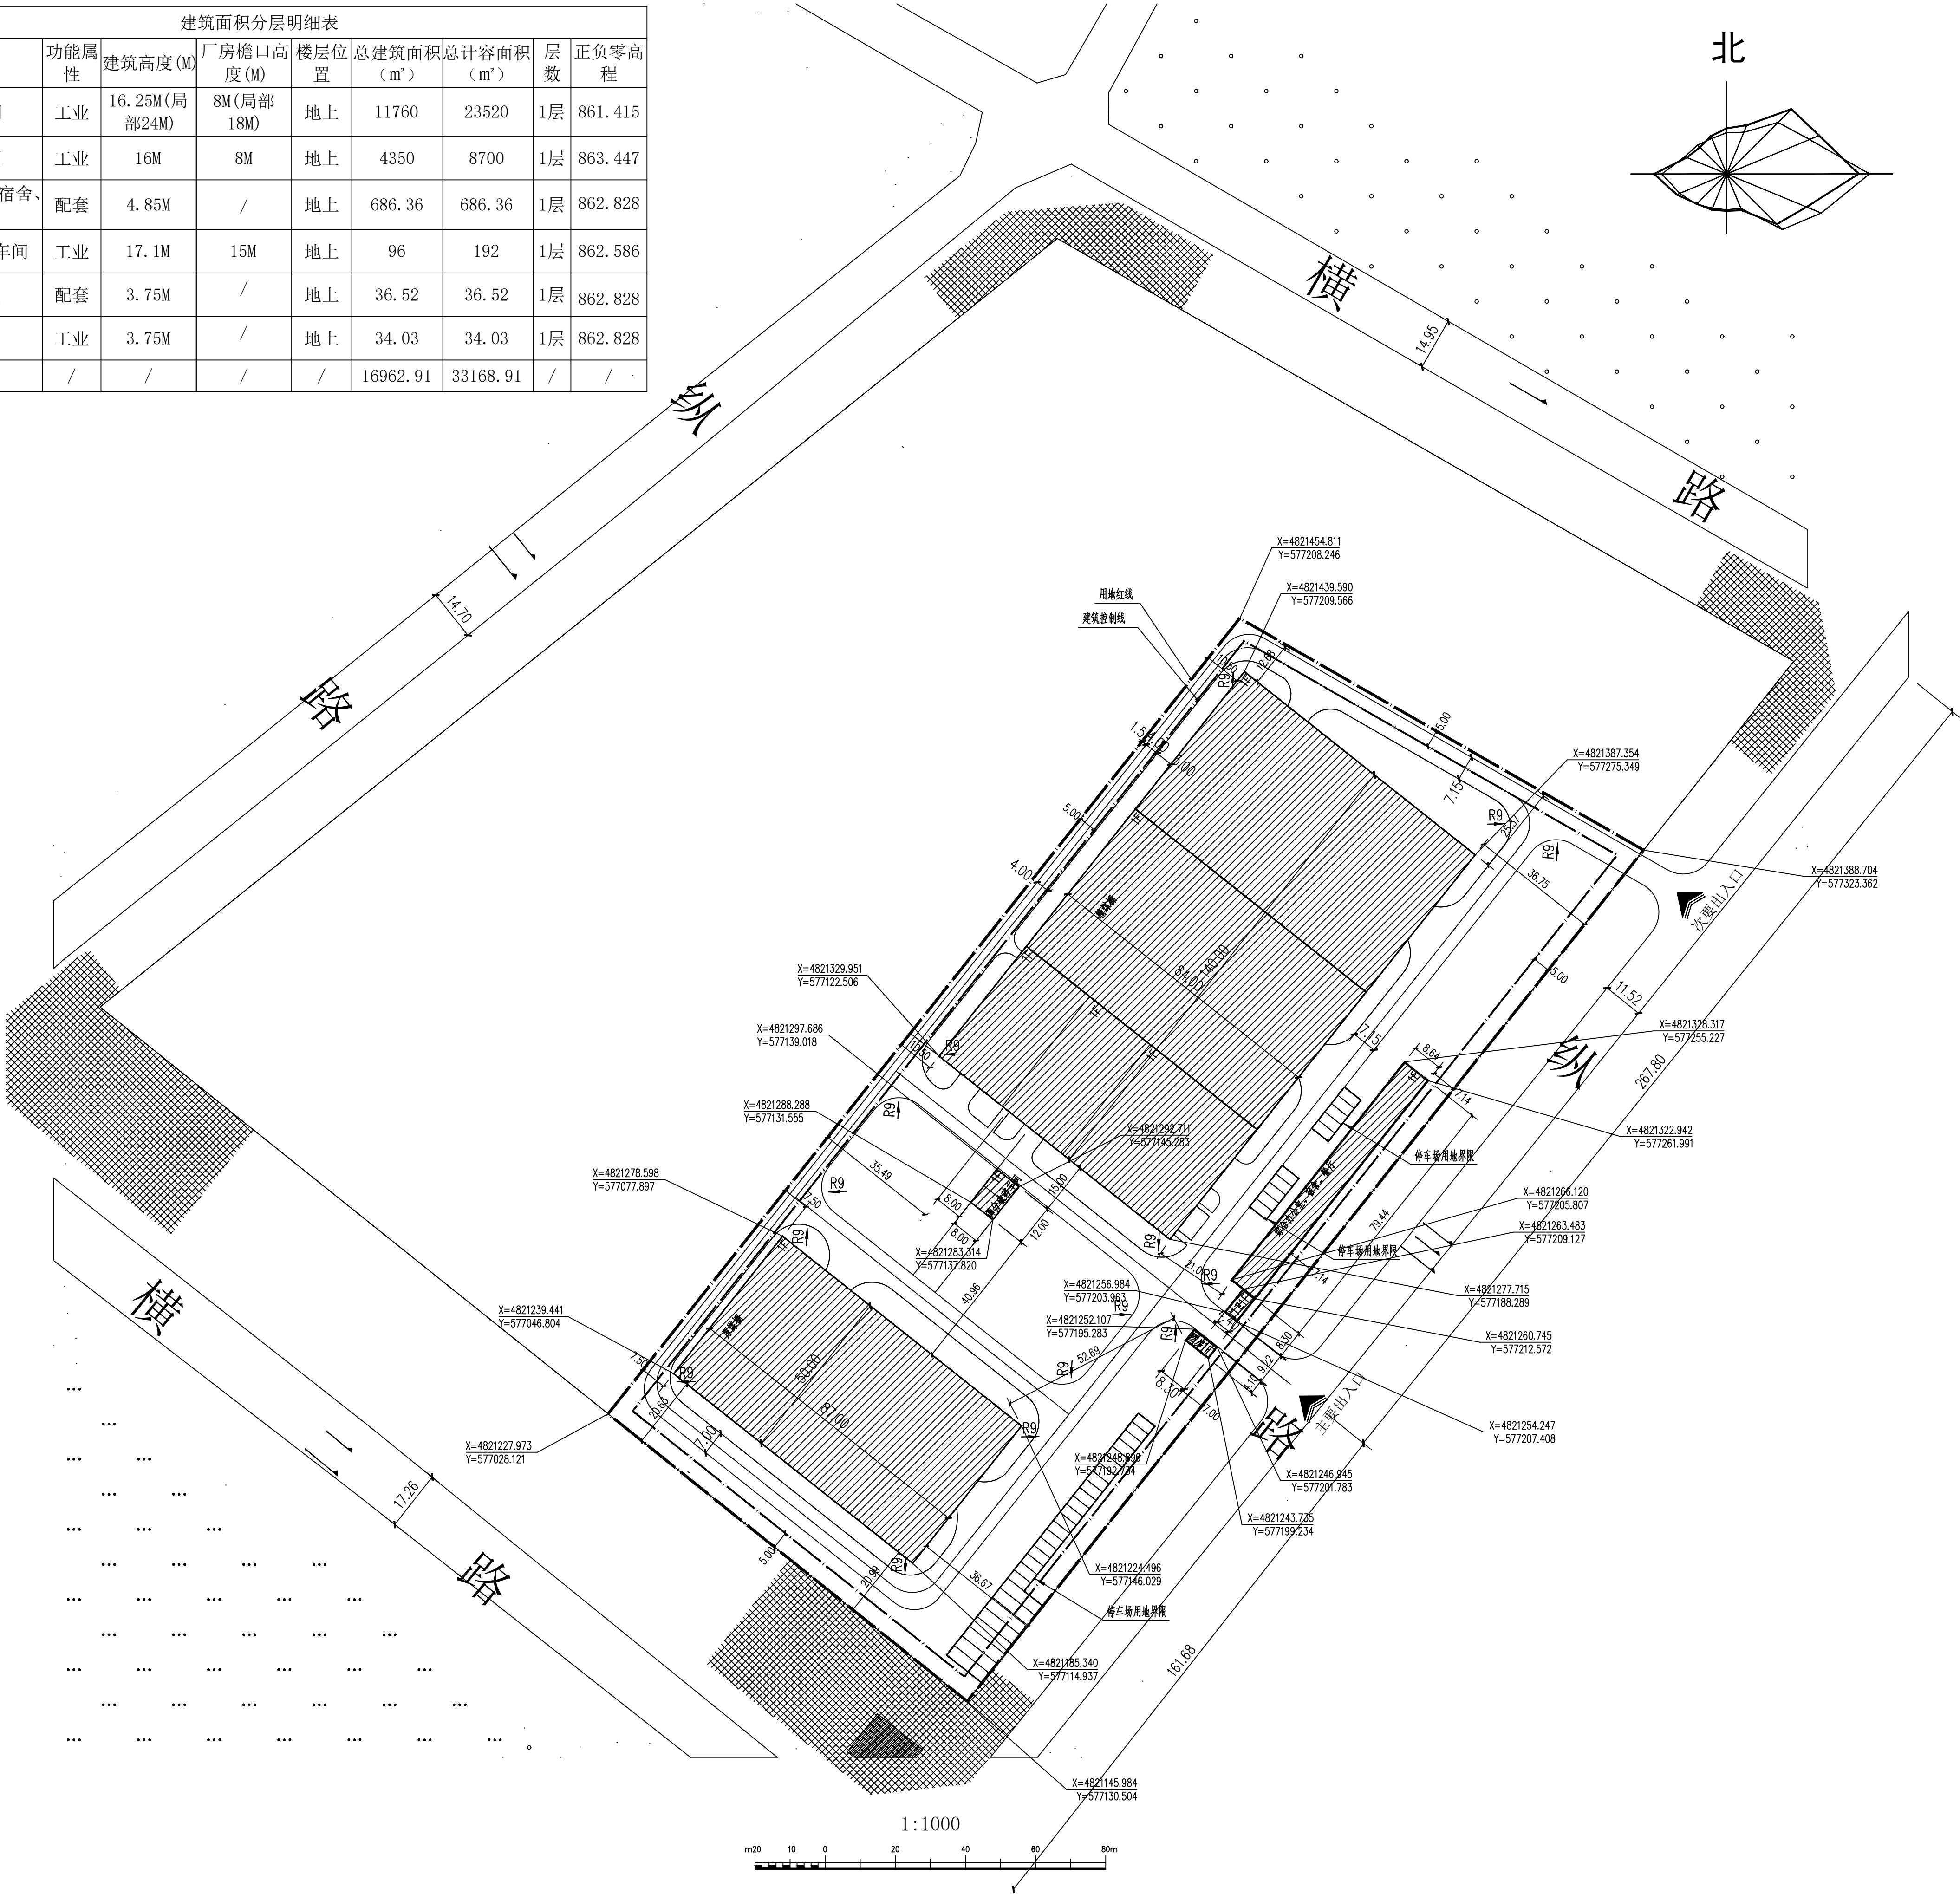

总平面图 1:1000



北京中景世纪工程设计有限公司

甲级证书编号 A111027011
CLASS A CERTIFICATE NUMBER A111027011

地址: 北京市丰台区万丰路316号万开中心6楼209A
邮编: 100161
电话: 13910285839 TEL:010-57106988
网址: 13910285839@163.com

注册明签章
Sealed by National Registered Engineers

备注Notes

* 本图纸的版权, 属北京中景世纪工程设计有限公司所有, 不得用于本工程以外范围.

* 本图纸需手续齐全方可用于施工.

签署Signature

项目负责人 Item:Prjia	王斌斌	王斌斌
专业负责人 Chief	王斌斌	王斌斌
审定 Approved	朱莹洁	朱莹洁
审核 Examined	吴小鹏	吴小鹏
校对 Checked	张卓岩	张卓岩
设计 Designed	罗秋	罗秋

■ 建设单位 Employer

新疆金岗新能源有限公司

■ 工程名称 Project

新疆金岗新能源有限公司100万吨碳质还原剂生产线项目

■ 子项名称 Sub Item

■ 图纸名称 Title

总平面图

工程号 Proj. No.		图号 Dwg. No.	A2
专业 Discipline	建筑	阶段 Stage	方案
比例 Scale	1:1000	日期 Date	2024.04

■ 会签 Joint Check up

总图		给排水	
建筑		暖通	
结构		电气	