

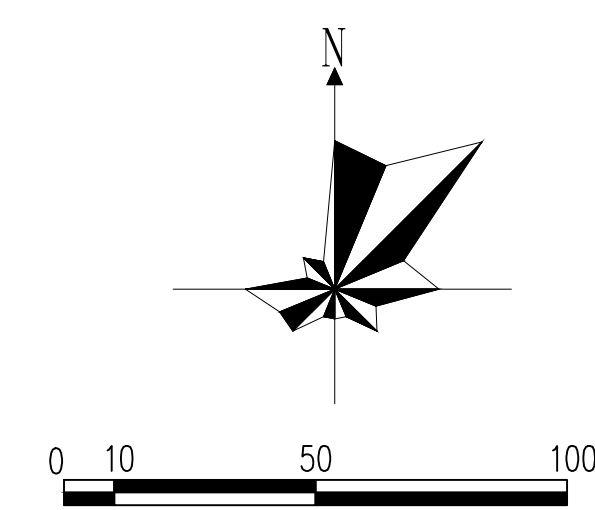



可克达拉金海生物科技有限公司60万吨玉米深加工项目

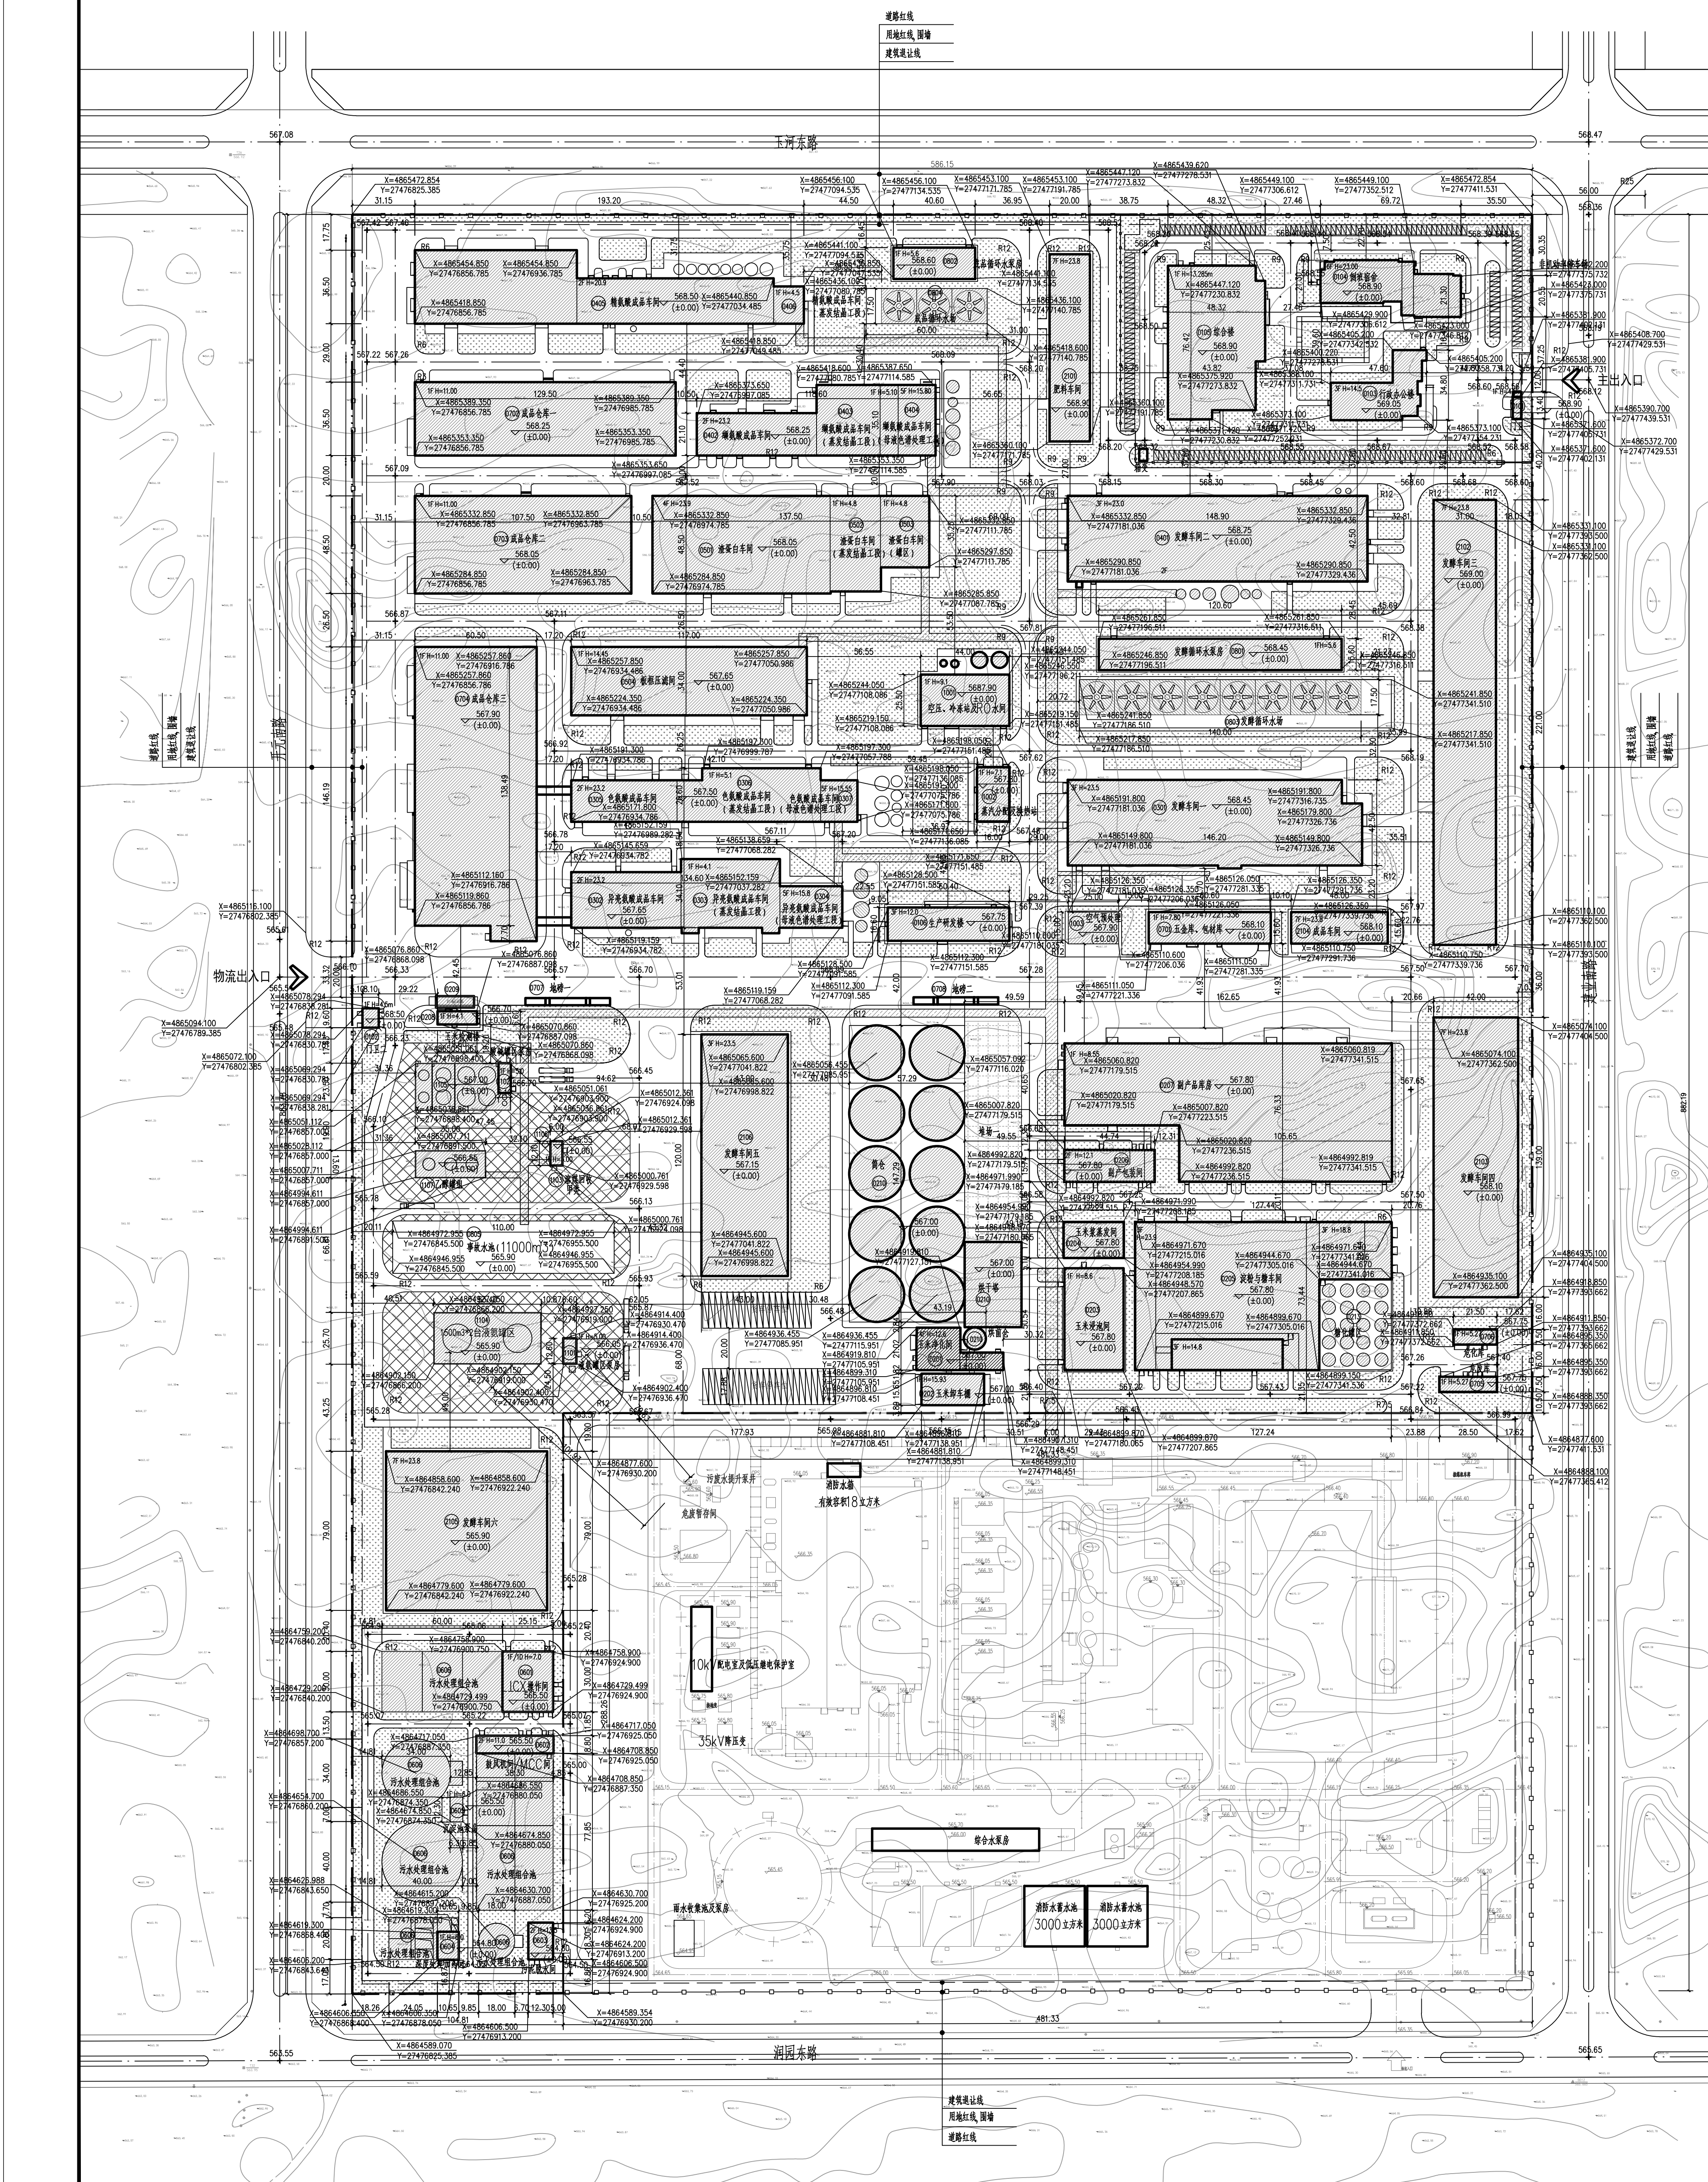

图例

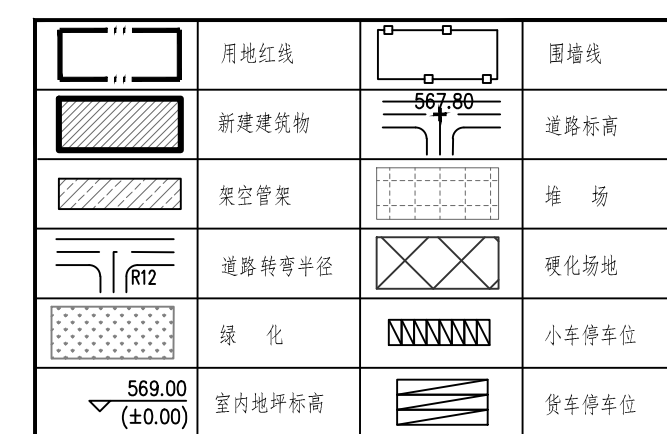

- | | |
|--|--------------|
| 1. 设计依据: | |
| 本图根据甲方提供的用地定界及地形图进行方案设计。 | |
| 相关规范标准: | |
| 《工业企业总平面设计规范》 | GB50187-2012 |
| 《建筑设计防火规范》 | GB50047-2002 |
| 《工业企业厂内铁路、道路运输安全规程》 | GB4387-2008 |
| 《建筑设计防火规范》（2018年版） | GB50016-2014 |
| 2. 采用现行2000国家大地坐标系、1985国家高程基准。 | |
| 3. 坐标标注为：新建建筑物轴线交点坐标、道路中心线交点坐标、构筑物角点坐标、墙体交点坐标。 | |
| 尺寸标注为：新建建筑物外墙面间距或与相关界限的尺寸。 | |
| 标高标注为：道路中心线交点标注标高，地面控制点标注。 | |
| 4. 厂区消防道路宽度均不小于4米，消防车道净宽不小于12米。 | |
| 本项目各生产车间周边消防车道布置满足防火规范要求。 | |
| 5. 本图尺寸数量均以米。 | |

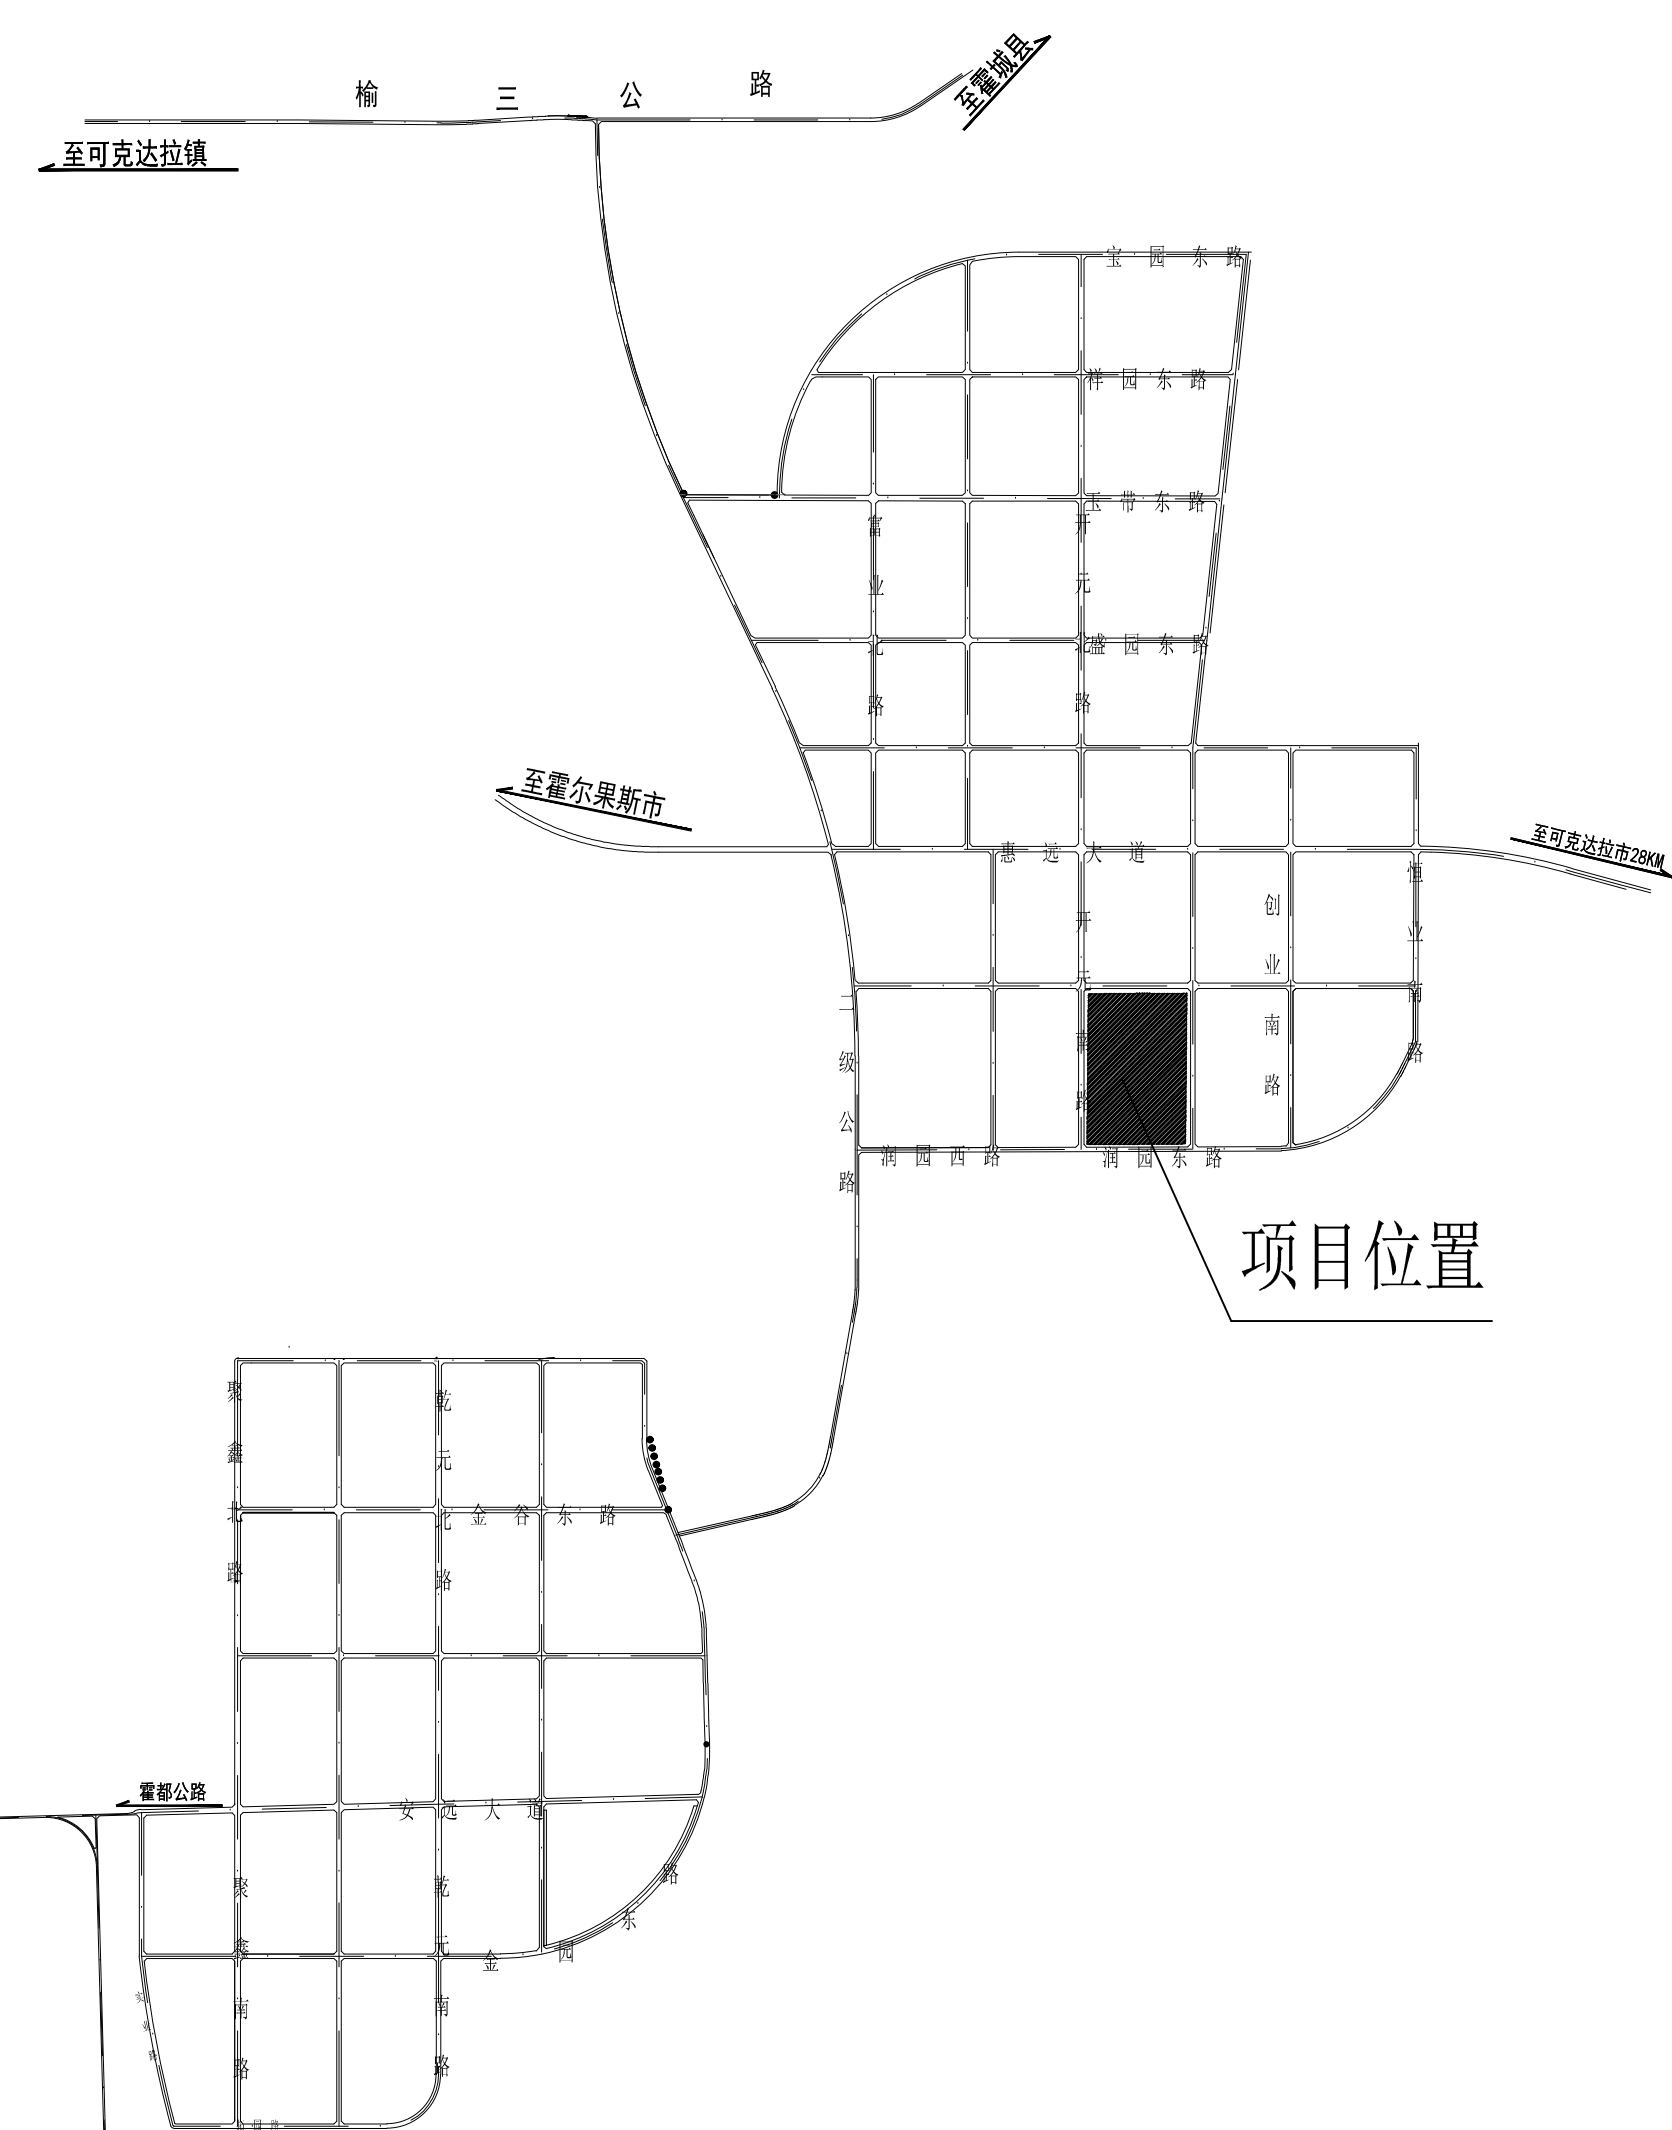

建设用地经济技术指标表

[illegible]

主要建构筑物一览表

主要构筑物一览表														
类别	序号	子项名称	使用用途	结构形式	层数	建筑面积 (m²)	构筑物占地面积 (m²)	建筑面积 (m²)	地上建筑面积 (m²)	地下建筑面积 (m²)	计算容积率建筑面积 (m²)	公共配套设施类别	备注	
辅助生产	1	0101	门卫一	门卫	框架结构	1F	4.59		55.78	55.78		55.78	无	
	2	0102	门卫二	门卫	框架结构	1F	4.59		77.76	77.76		77.76	无	
	3	0103	行政办公大楼	办公	框架结构	2F	14.20		1238.13	2928.39		2928.39	无	
	4	0104	值班宿舍	住宿	框架结构	4F	23.00		1496.39	7917.15		7917.15	无	
	5	0105	食堂	食堂	框架结构	1F	13.25		3417.48	3417.48		3417.48	无	
	6	0106	生产研发楼	研发	框架结构	2F	12.00		1002.64	2007.92		2007.92	无	
	7	0208	污水处理站	污水处理	框架结构	1F	4.18		129.26	129.26		129.26	无	
	8	0201	污水处理站	生产用房	轻钢结构	2F	12.60		841.25	1159.00		1159.00		
	9	0202	污水处理站	生产用房	轻钢结构	1F	15.93		487.10	487.10		487.10		
	10	0203	污水处理站	生产用房	框架结构	1F	8.48		1487.96	1487.96		1487.96		
	11	0205	淀粉干燥车间	生产用房	框架结构	2F	23.00		7739.19	17397.54		17397.54		
	12	0206	淀粉包装车间	生产用房	框架结构	2F	12.10		741.21	1134.91		1134.91		
	13	0207	淀粉副产品	仓储	轻钢结构	1F	9.55		9509.92	18821.08		18821.08		
辅助生产一	14	0301	发酵车间一	生产用房	框架、门式钢架结构	2F	23.00		6113.75	15215.69		15215.69		
	15	0302	开麦糖罐装车间一	生产用房	框架结构	2F	23.00		1498.75	2378.50		2378.50		
	16	0303	芽生菌罐装车间一 (芽生菌发酵工段)	生产用房	框架结构	1F	4.18		1700.43	1700.43		1700.43		
	17	0304	芽生菌罐装车间一 (芽生菌发酵工段)	生产用房	框架结构	2F	15.93		434.66	3163.30		3163.30		
	18	0305	色氨酸罐装车间一	生产用房	框架结构	2F	23.00		1322.52	2419.56		2419.56		
	19	0306	色氨酸罐装车间一 (芽生菌发酵工段)	生产用房	框架结构	1F	5.18		1563.50	1563.50		1563.50		
	20	0307	色氨酸罐装车间一 (芽生菌发酵工段)	生产用房	框架结构	2F	15.25		349.49	1485.00		1485.00		
	21	0401	发酵车间二	生产用房	框架、门式钢架结构	2F	23.00		6208.25	13813.28		13813.28		
	22	0402	罐装成品车间二	生产用房	框架结构	2F	23.00		1251.18	1887.68		1887.68		
	23	0403	罐装成品车间二 (芽生菌发酵工段)	生产用房	框架结构	1F	5.18		1738.04	1738.04		1738.04		
	24	0404	罐装成品车间二 (芽生菌发酵工段)	生产用房	框架结构	1F	15.93		232.52	1687.65		1687.65		
	25	0405	罐装成品车间二	生产用房	框架结构	2F	20.90		4777.70	6009.72		6009.72		
	26	0406	罐装成品车间二 (芽生菌发酵工段)	生产用房	框架结构	1F	4.58		377.41	377.41		377.41		
辅助生产二	27	0501	罐装白米车间	生产用房	框架结构	4F	23.90		8292.25	17318.69		17318.69		
	28	0502	罐装白米车间 (芽生菌发酵工段)	生产用房	框架结构	1F	4.48		1187.50	1187.50		1187.50		
	29	0503	罐装白米车间 (罐装工段)	生产用房	框架	1F	4.48		1933.72	1933.72		1933.72		
	30	0504	罐装白米车间	生产用房	框架	1F	14.45		3978.00	3978.00		3978.00		
	31	0601	ICU操作间	生产用房	框架结构	1F/10	7.48		754.32	911.19		754.32		
	32	0602	医技科室/ICU/住院	生产用房	框架结构	2F	11.00		241.85	674.19		674.19		
	33	0603	污洗废水车间	生产用房	框架结构	2F	13.20		221.19	456.29		456.29		
	34	0604	污水处理站	生产用房	框架结构	1F	6.48		143.37	148.17		148.17		
	35	0605	化粪池	生产用房	框架结构	1F	6.48		77.49	77.49		77.49		
	36	0701	化验室、档案室	仓储	轻钢结构	1F	7.48		341.38	341.38		341.38		
	37	0702	化验室 (检验一)	仓储	轻钢结构	1F	11.00		478.75	478.75		478.75		
	38	0703	化验室 (检验二)	仓储	轻钢结构	1F	11.00		583.73	583.73		583.73		
	39	0704	化验室 (检验三)	仓储	轻钢结构	1F	11.00		855.75	855.75		855.75		
附属设施	40	0705	化验室	仓储	轻钢结构	1F	5.27		213.73	213.73		213.73		
	41	0706	化验室	仓储	轻钢结构	1F	5.27		161.15	161.15		161.15		
	42	0801	污水处理站	生产用房	框架结构	1F	5.48		1801.38	1801.38		1801.38		
	43	0802	污水处理站	生产用房	框架结构	1F	5.48		423.35	423.35		423.35		
	44	0901	污水处理站	生产用房	框架结构	1F	5.24		1122.00	1122.00		1122.00		
	45	0902	污水处理站	生产用房	框架结构	1F	2.19		421.98	421.98		421.98		
	46	1101	污水处理站	生产用房	框架结构	1F	5.24		80.19	80.19		80.19		
	47	1102	污水处理站	生产用房	框架结构	1F	5.24		90.28	90.28		90.28		
	48	1103	污水处理站	生产用房	框架结构	1F	5.24		90.28	90.28		90.28		
	49	1104	污水处理站	生产用房	框架结构	1F	5.24		90.28	90.28		90.28		
	50	1105	污水处理站	生产用房	框架结构	1F	5.24		90.28	90.28		90.28		
	51	1106	污水处理站	生产用房	框架结构	1F	5.24		90.28	90.28		90.28		
	52	1107	污水处理站	生产用房	框架结构	1F	5.24		90.28	90.28		90.28		
附属设施	53	0104	污水处理站	生产用房	框架结构	1F	5.24		90.28	90.28		90.28		
	54	0105	污水处理站	生产用房	框架结构	1F	5.24		90.28	90.28		90.28		
	55	0106	污水处理站	生产用房	框架结构	1F	5.24		90.28	90.28		90.28		
	56	0107	污水处理站	生产用房	框架结构	1F	5.24		90.28	90.28		90.28		
	57	0108	污水处理站	生产用房	框架结构	1F	5.24		90.28	90.28		90.28		
	58	0109	污水处理站	生产用房	框架结构	1F	5.24		90.28	90.28		90.28		
	59	0110	污水处理站	生产用房	框架结构	1F	5.24		90.28	90.28		90.28		
	60	0111	污水处理站	生产用房	框架结构	1F	5.24		90.28	90.28		90.28		
	61	0112	污水处理站	生产用房	框架结构	1F	5.24		90.28	90.28		90.28		
	62	0113	污水处理站	生产用房	框架结构	1F	5.24		90.28	90.28		90.28		
	63	0114	污水处理站	生产用房	框架结构	1F	5.24		90.28	90.28		90.28		
	64	0115	污水处理站	生产用房	框架结构	1F	5.24		90.28	90.28		90.28		
	65	0116	污水处理站	生产用房	框架结构	1F	5.24		90.28	90.28		90.28		
附属设施	66	0117	污水处理站	生产用房	框架结构	1F	5.24		90.28	90.28		90.28		
	67	0118	污水处理站	生产用房	框架结构	1F	5.24		90.28	90.28		90.28		
	68	0119	污水处理站	生产用房	框架结构	1F	5.24		90.28	90.28		90.28		
	69	0120	污水处理站	生产用房	框架结构	1F	5.24		90.28	90.28		90.28		
	70	0121	污水处理站	生产用房	框架结构	1F	5.24		90.28	90.28		90.28		
	71	0122	污水处理站	生产用房	框架结构	1F	5.24		90.28	90.28		90.28		
	72	0123	污水处理站	生产用房	框架结构	1F	5.24		90.28	90.28		90.28		
	73	0124	污水处理站	生产用房	框架结构	1F	5.24		90.28	90.28		90.28		
	74	0125	污水处理站	生产用房	框架结构	1F	5.24		90.28	90.28		90.28		
	75	0126	污水处理站	生产用房	框架结构	1F	5.24		90.28	90.28		90.28		
	76	0127	污水处理站	生产用房	框架结构	1F	5.24		90.28	90.28		90.28		
	77	0128	污水处理站	生产用房	框架结构	1F	5.24		90.28	90.28		90.28		
	78	0129	污水处理站	生产用房	框架结构	1F	5.24		90.28	90.28		90.28		

 中国中轻国际工程有限公司 CHINA LIGHT INDUSTRIES INTERNATIONAL ENGINEERING CO., LTD. 上海设计中心		CERTIFICATE NO. 甲版 GRADE A A11103134	
本图纸为上海光远设计有限公司，未经本公司许可不得复制或进行任何修改！警告：此图在未经本公司许可的情况下，擅自复制或进行任何修改，将导致严重的法律后果。 UNAUTHORIZED DISCLOSURE OR DUPLICATION TO THE THIRD PARTY IS NOT PERMITTED.			
专业负责人 SPECIAL RESPONSIBLE 签字 SIGNED 日期 DATE	高 渊		合同号 CONTRACT NO. 设计费 DESIGN FEE
审核 CHECKED 校核 CHECKED 设计 DESIGNER 日期 DATE	冯金栋 高 渊 徐超敏	  	专业 SPECIALTY 日期 DATE 比例 SCALE 1:1500
项目负责人 PROJECT MANAGER 签字 SIGNED 日期 DATE	可克达拉金海科生物技术有限公司 601号玛玉莱深加工项目 厂区工程 总平面布置图		
图底名称 DRAWING NAME 编号 NO.	C1029F2-1-1		