
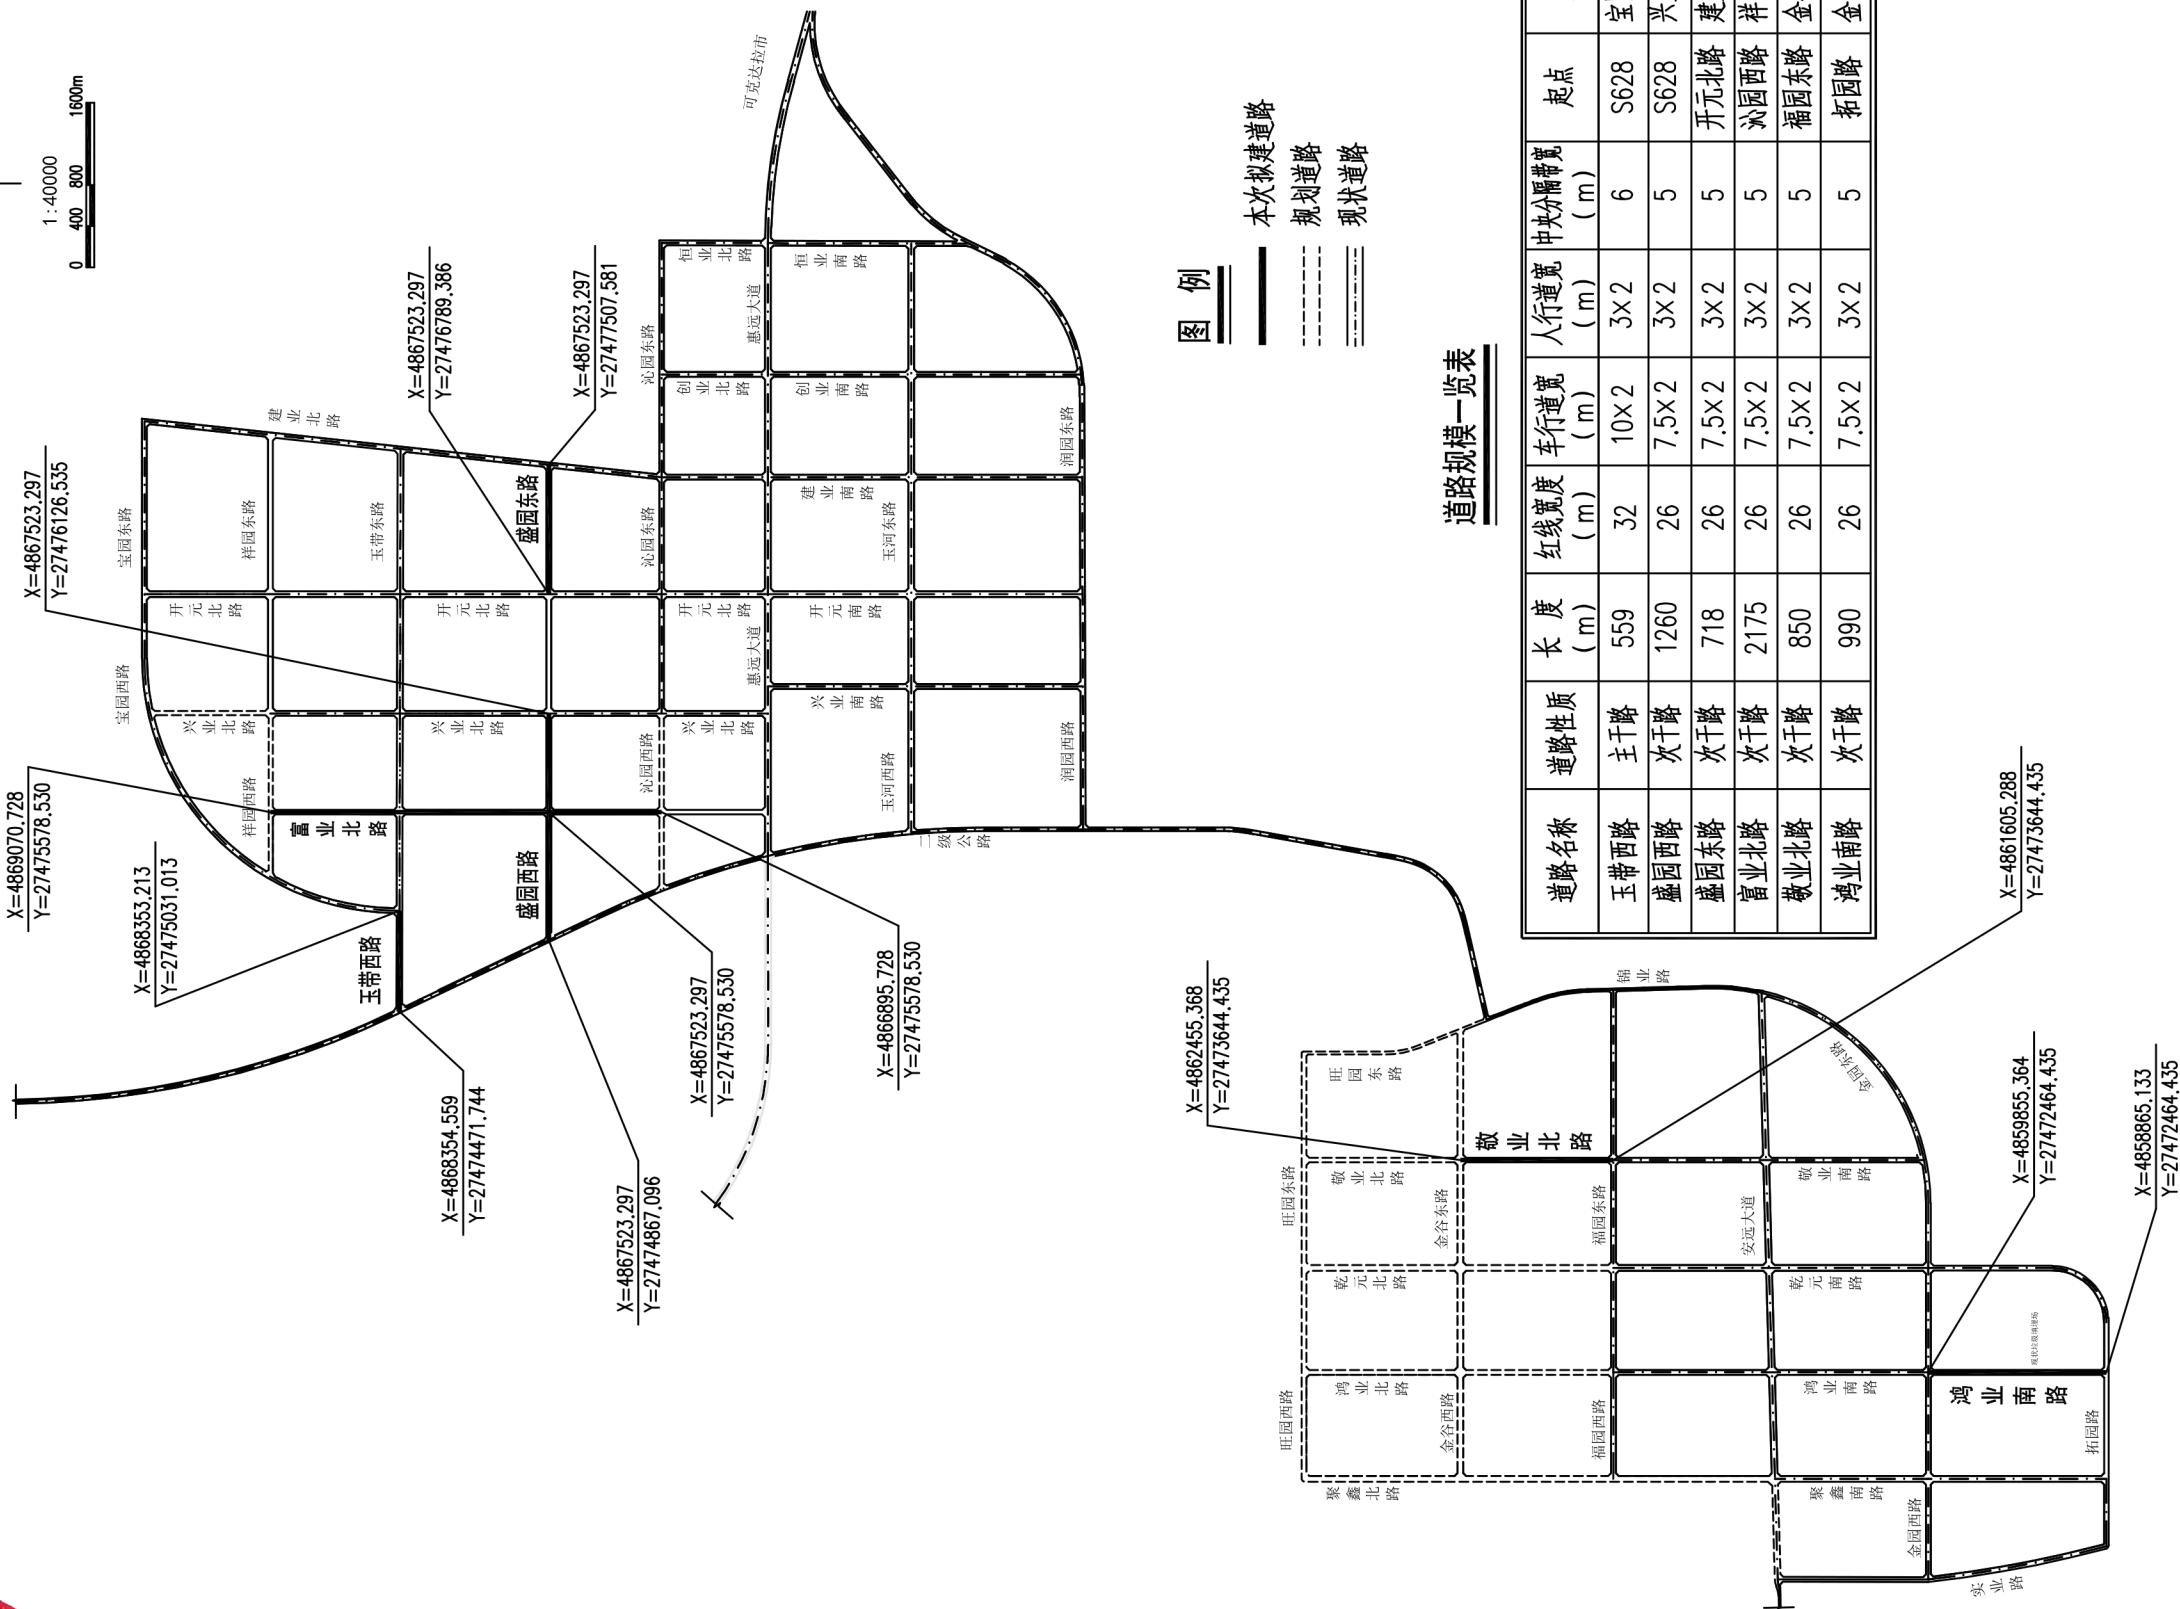


道路建设总平面图

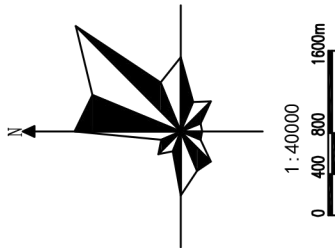

道路规模一览表

道路名称	道路性质	长度 (m)	红线宽度 (m)	车行道宽 (m)	人行道宽 (m)	中央分隔带宽 (m)	起点	终点
玉带西路	主干路	559	32	10×2	3×2	6	S628	宝园西路
盛园西路	次干路	1260	26	7.5×2	3×2	5	S628	兴业北路
盛园东路	次干路	718	26	7.5×2	3×2	5	开元北路	建业北路
富业北路	次干路	2175	26	7.5×2	3×2	5	沁园西路	祥园西路
敬业北路	次干路	850	26	7.5×2	3×2	5	福园东路	金谷东路
鸿业南路	次干路	990	26	7.5×2	3×2	5	拓园路	金园西路

新疆市政建筑设计研究院有限公司

工程名称: S628线—可克达拉经开区城西区连接支线路路建设项目(二期)

分项名称: 道路工程

新疆市政建筑设计研究院有限公司

工程名称: S628线—可克达拉经开区城西区连接支线路路建设项目(二期)

分项名称: 道路工程

道路建设总平面图

设计	程浩望	专业负责	化制	审核	李位禹	阶段	施工图设计	工号	DL2024-012S
制图	程浩望	校对	七新	审定	郭冲	图号	路施-01	日期	2024.04