



四川華陽工務設計院有限公司
地址：四川省成都市青羊區
電話：028-86666666
傳真：028-86666666
E-mail: huayang@huayang.com.cn
四川華陽工務設計院有限公司


建(构)筑物一览表

编号	名称	单位	数量	备注
①	配电箱	个	147.80	一层
②	主梁	米	2	
③	通管杆	根	2	长=30m
④	事故油池	座	1	
⑤	电焊机组	组	2	
⑥	35kV配电装置区		1	
⑦	10kV配电装置区		1	
⑧	护坡			以实际施工量为准

	本體板板面		透透板板面
	位置板		透透
	透透		透透
	透透		透透
	透透		透透
	透透		透透
	透透		透透
	透透		透透
	透透		透透
	透透		透透
	透透		透透
	透透		透透
	透透		透透
	透透		透透
	透透		透透

说明:

- 1、覆土厚度1m时,在覆土后2000mm范围内填土必须夯实,1000mm填土虚铺。
- 2、本工程填土厚度±0.000以下填土厚度为571.50mm。
- 3、填土土质为填砂土,填土含水量不得大于15%,每层填土厚度为1.5m。
- 4、填土压实度按1:1m,压实厚度,按填土面积计算,施工时填土每层填土厚度为1.5m。

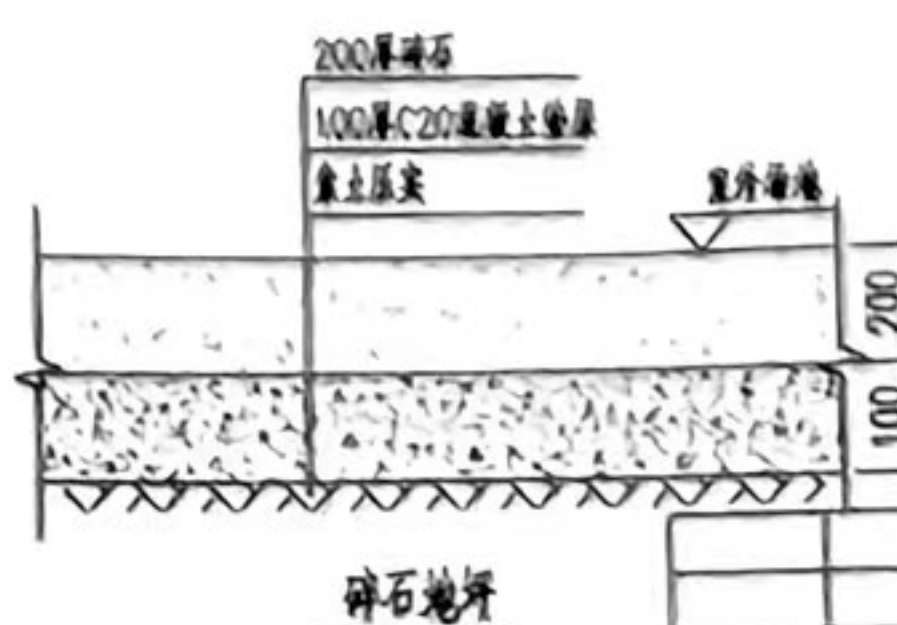

QH-T		正泰电力设计有限公司	
工程名称		110KV变电站	站址
设计	设计	总平面布置图	
审核	审核		
校核	校核		
设计	设计		
CAD制图	CAD制图		
78	日期	2003.07	图号
12			2003.07.20