


可克达拉金海生物科技有限公司60万吨玉米深加工项目

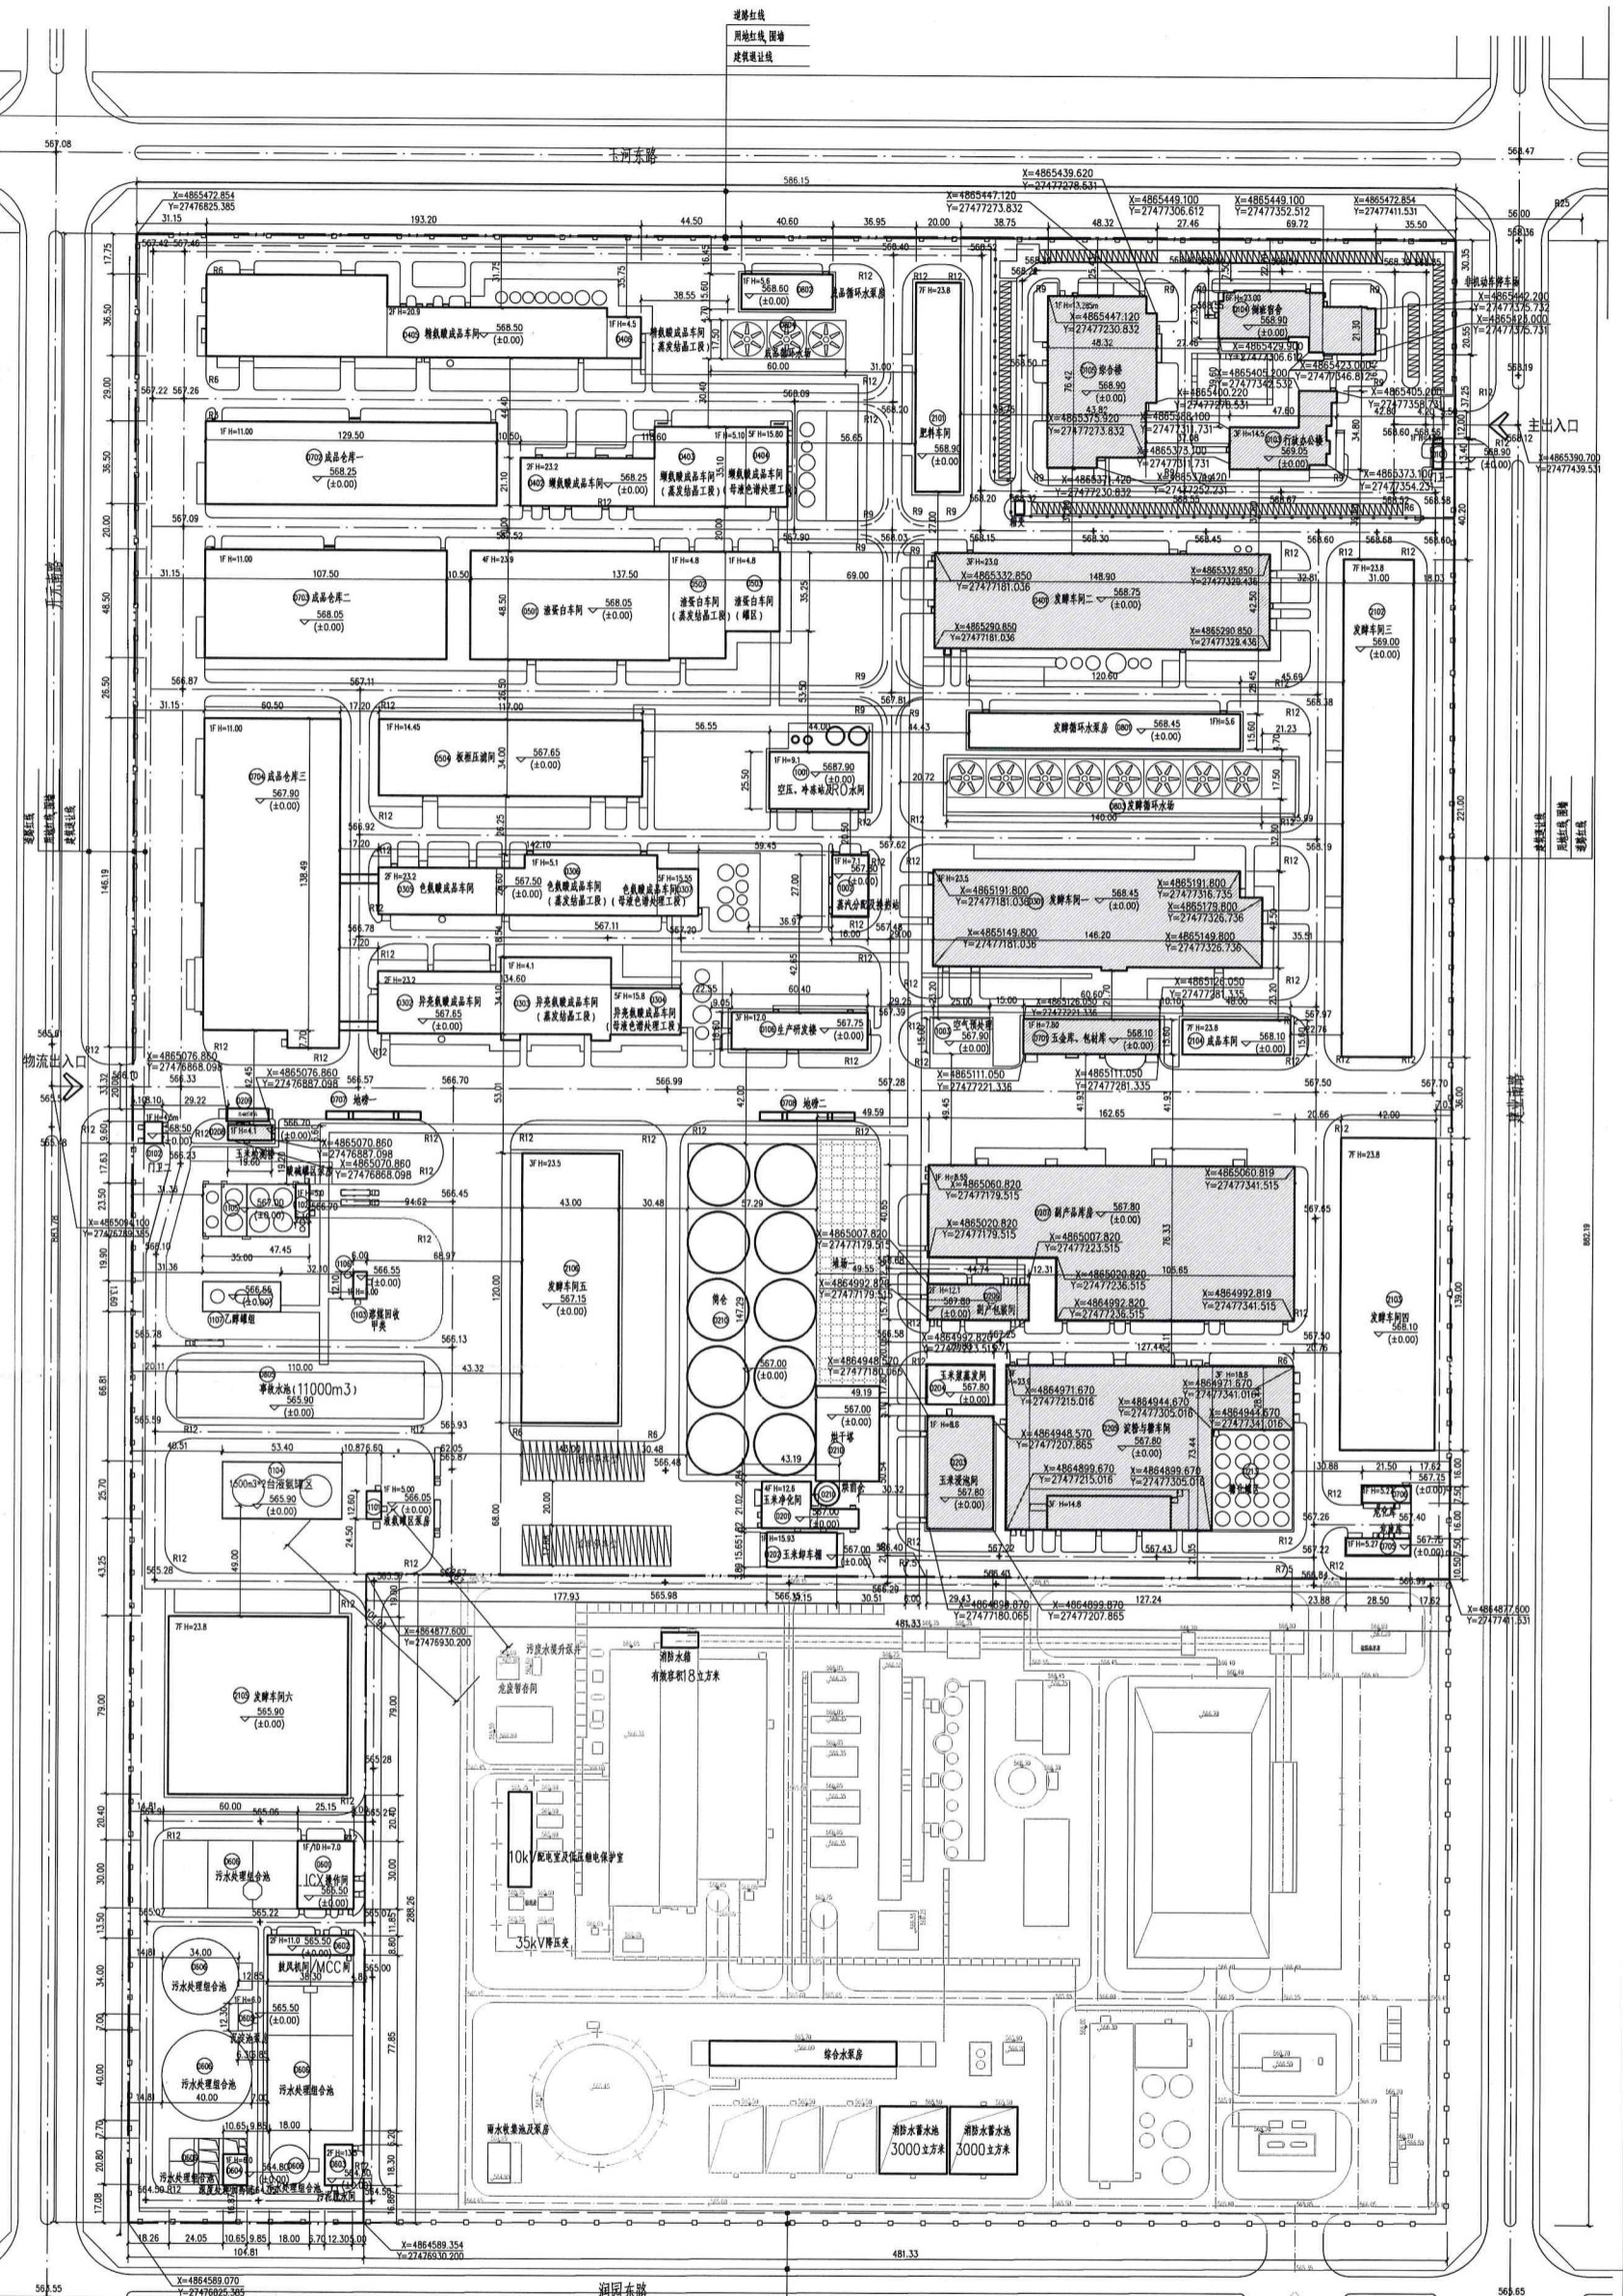

建设用地的经济技术指标表

序号	名称	单位	数量	备注
1	总用地面积	公顷	100.00	
2	总建筑面积	平方米	150000	
3	容积率		1.50	
4	建筑密度	%	45.00	
5	绿地率	%	10.00	
6	停车位	个	1000	
7	绿化率	%	10.00	
8	建筑高度	米	24.00	
9	建筑间距	米	10.00	
10	建筑退让	米	5.00	
11	建筑层数	层	3-5	
12	建筑形式		工业厂房	
13	建筑色彩		符合规划要求	
14	建筑材质		符合规划要求	
15	建筑围护		符合规划要求	
16	建筑装饰		符合规划要求	
17	建筑照明		符合规划要求	
18	建筑通风		符合规划要求	
19	建筑消防		符合规划要求	
20	建筑安全		符合规划要求	

图例

	用地红线
	建筑物
	新建建筑物
	原有建筑物



CIEC 中国中交岩土工程有限公司
 CHINA LIGHT INDUSTRIAL ENGINEERING CONSULTANTS CO., LTD.
 工程资质证书 CERTIFICATE NO. 1108 GRADE A A11100314

本图即为CIEC公司财产，未经许可不得复制或传播。如有侵权，CIEC公司将依法追究。THE COPYRIGHT OF THIS DRAWING IS THE PROPERTY OF CIEC. UNAUTHORIZED REPRODUCTION OR DISSEMINATION TO THE THIRD PARTY IS NOT PERMITTED.

专业负责人	审核	会签	日期	方面
设计	审核	会签	日期	专业
校核	审核	会签	日期	专业
设计	审核	会签	日期	专业
制图	审核	会签	日期	专业

项目名称: 可克达拉金海生物科技有限公司60万吨玉米深加工项目
 子项目名称: 厂区工程
 图名: 总平面布置图
 图号: C1029F2-1-1