2604-2019\BL-Z-01

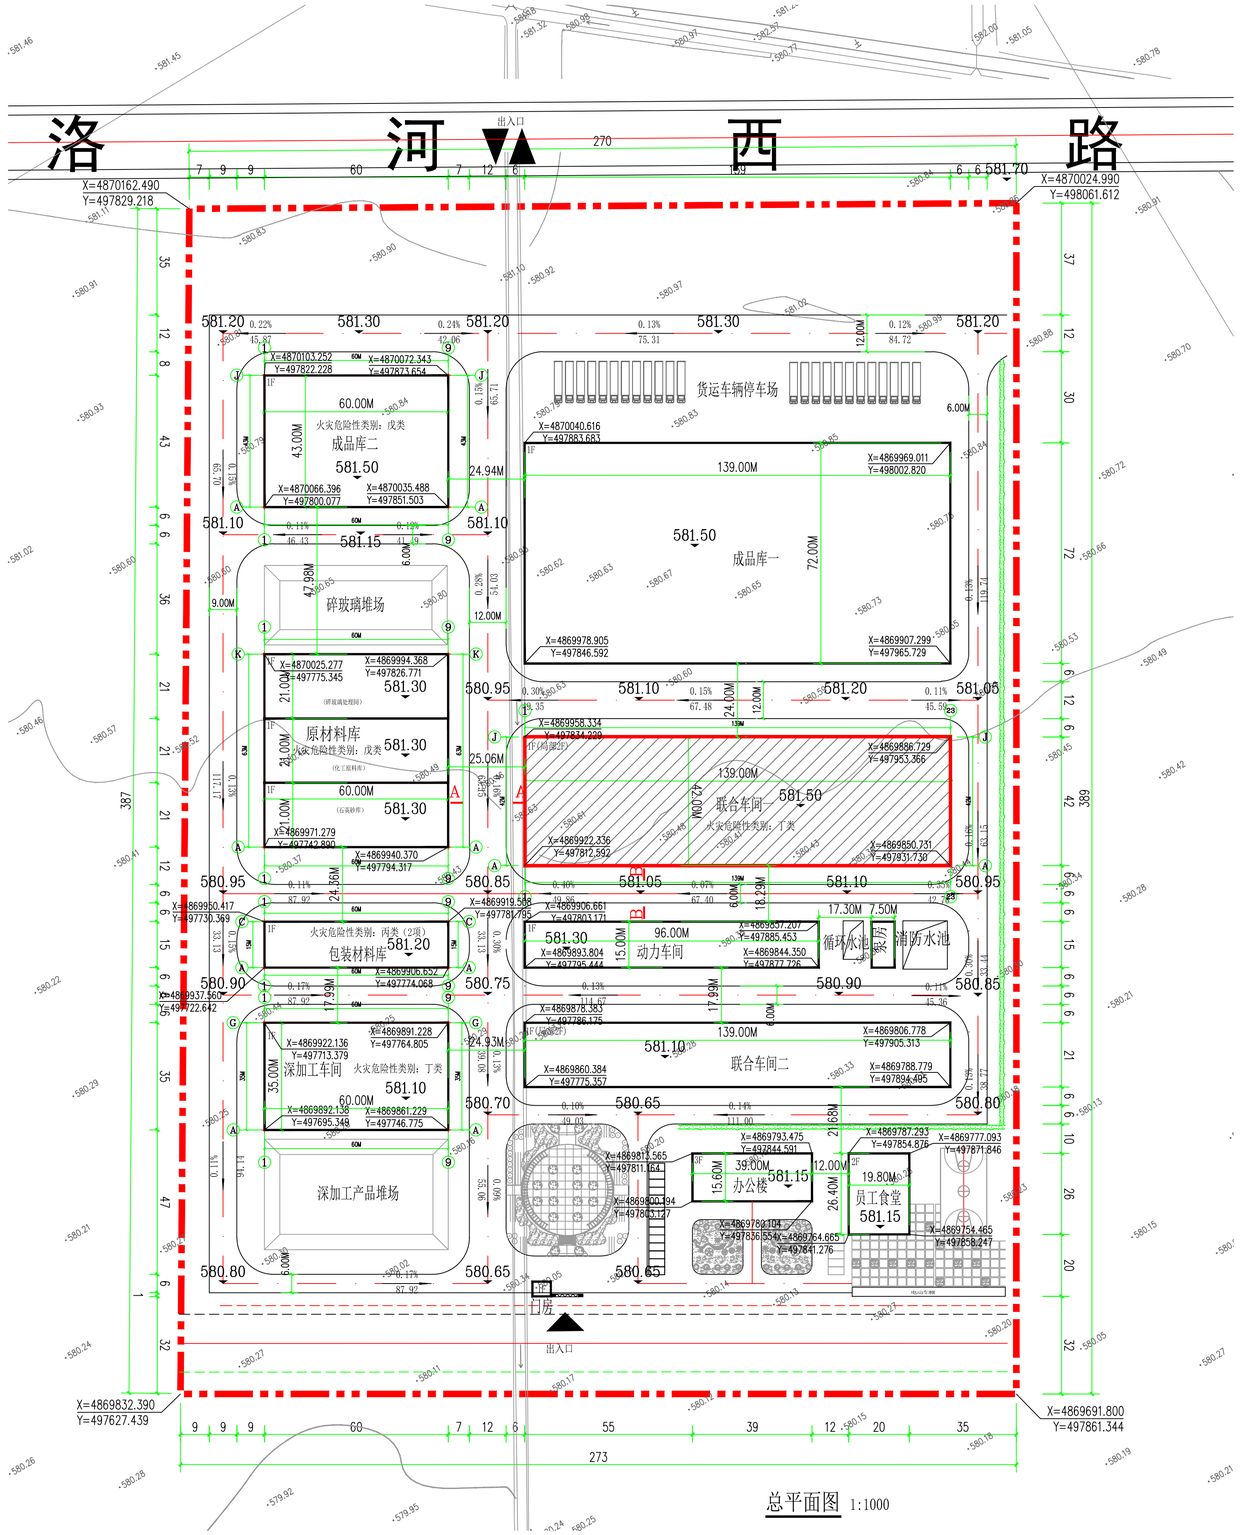

总平面图 1:1000

建.构筑物一览表

序号	名称		建筑面积㎡	计容建筑面积㎡	备注
1	联合车间一		8058.11	16116.22	
2	原材料库及碎玻璃处理间		3839.27	7678.54	
3	包装材料库		936.23	1872.46	
4	深加工车间		2145.83	4291.66	
5	成品库一		10008	20016	
6	成品库二		2629.67	5259.34	
7	动力车间		1440	1440	
8	联合车间二	熔制区	2989	5978	
9		配料区	756	1512	
10	消防水泵房		57	57	
11	消防水池				
12	循环水池				
13	办公楼		1915.0	1915.0	
14	员工食堂		1103.16	1103.16	
15	门房		28.8	28.8	
16	合计		35906.07	67268.18	

技术经济指标表

序号	名称	单位	指标	备注
1	规划用地面积	m^2	105274	约157.9亩
2	厂区占地面积	m^2	96628	约144.9亩
3	建(构)筑物+堆场占地面积	m^2	36117.9	
4	计容建筑面积	m^2	67268.18	
5	建筑系数	%	37.4	
6	绿地率	%	20.3	
7	容积率		0.70	

图例

3F	新建建筑物
	新建构筑物
	厂区道路
	绿化树木
	绿篱
	堆场
	规划用地红线
	围墙
	规划路

中国轻工业西安设计工程有限责任公司 丙级 [陕]城规编第143004 城市规划编制资格专用章

中国轻工业西安设计工程有限责任公司
证书等级：甲级
证书编号：A161003238
业务范围：轻纺行业 建筑行业（建筑工程）
有效期至：2019年10月29日
设计资质专用章

修改序号 RevNo	修改备注 Revision note	日期 Date	修改人 Designer	校对 Checked	审核人 Verifier

业主 CLIENT/OWNER

可克达拉市伊力特玻璃制品有限公司

中国轻工业西安设计工程有限责任公司
CHINA LIGHT INDUSTRY XI'AN DESIGN ENGINEERING CO LTD.
工程咨询资格证书 CERTIFICATE NO. 23220070018

中国 西安 东大街8号 邮编：710001
8 DONGDAJIE ROAD,XI'AN CHINA Zip Code: 710001
TEL: 0086-029-82487822
FAX: 0086-029-82487815
E-MAIL: gsb@haisum-xa.com
INTERNET: http:// www.haisum-xa.com

公司微信公众号 Official Wechat QR Code

公司出图专用章 Official stamp

中国轻工业西安设计工程有限责任公司 图纸专用章 工程设计证书编号：A161003238

注册执业专用章 Register engineer stamp

中华人民共和国一级注册建筑师 姓名：王德照 注册号：6100323-003 有效期：至2020年12月

审定人 APPROVER	王德照		专业 SPECI.	建筑
项目负责人 DESIGN LEADER	尚宇笑		比例 SCALE	1:1000
审核人 VERIFIER	薛琳		阶段 PHASE	施工图
专业负责人 DISCIPLINE LD.	杨桦		日期 DATE	2019.04
校对人 CHECKER	杨桦		版本 REV	A
设计人 DESIGNER	王蕾		制图 DRAW	

项目名称 PROJECT	可克达拉市伊力特玻璃制品建设项目
单项名称 ITEM NAME	总图
图纸名称 DRAWING NAME	总平面图
图号 SHT. NO.	2604-2019\BL-Z-01