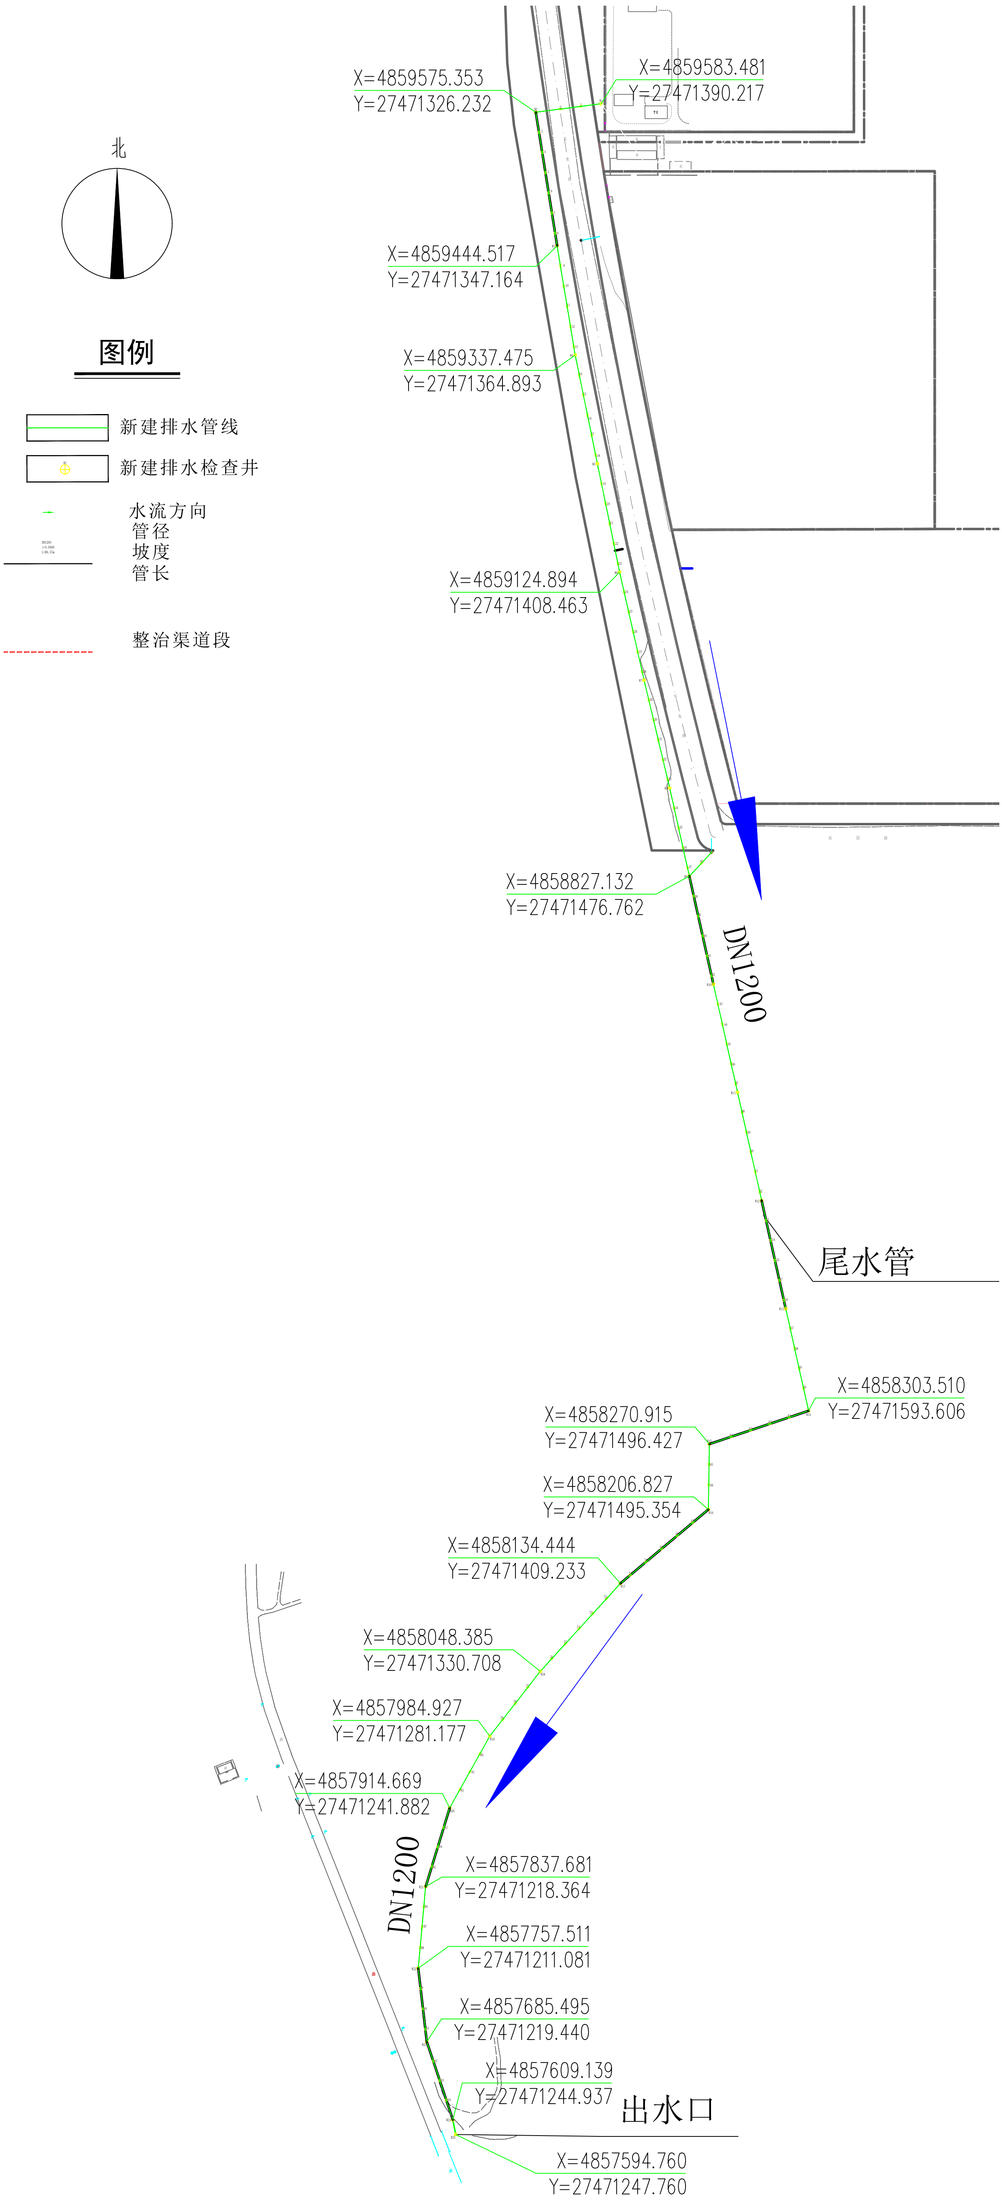

建设单位 Client	可克达拉仓鑫建设投资开发有限公司
项目名称 Project Title	可克达拉经济技术开发区城南区污水处理厂尾水排水工程
图纸名称 Drawing Title	总平面图
设计阶段 Drawing Title	施工图
版本编号 Edition NO.	第一版
工程编号 Project NO.	HC-JZZ-2023-163
图纸编号 Drawing NO.	排水-03
	共 14 页 Total Page

校对 Checked BY 吴昊
审核 Verified BY 陈燕
审定 Approved BY 陈燕
设计 Designed BY 陈燕
专业负责人 Professional Leader 陈燕
日期 Date 2023.08
图纸 Drawing No. 0999-8121142
电话 Tel. 0999-8123226
邮编 Postcode 830000
地址 Address 新疆乌鲁木齐市高新区（新市区）长春南路1360号E区
单位名称 Name of the unit 新疆花城勘测设计研究有限责任公司
资质证书编号：A205002305
甲级：农林（农业工程）建筑（风景园林）市政（给水、排水、道路）
乙级：公路（桥梁）、水利（水土保持）、电力（送电、变电）
丙级：公路（交通工程）、电力（配电）
有效期至2024年11月1日 工程设计文件专用章
新疆电力建设远程监理咨询有限公司

中华人民共和国一级注册建筑师
姓名：陈瑶
注册号：6500230-006
有效期：至2022年12月31日

备注 Remarks
签字处