

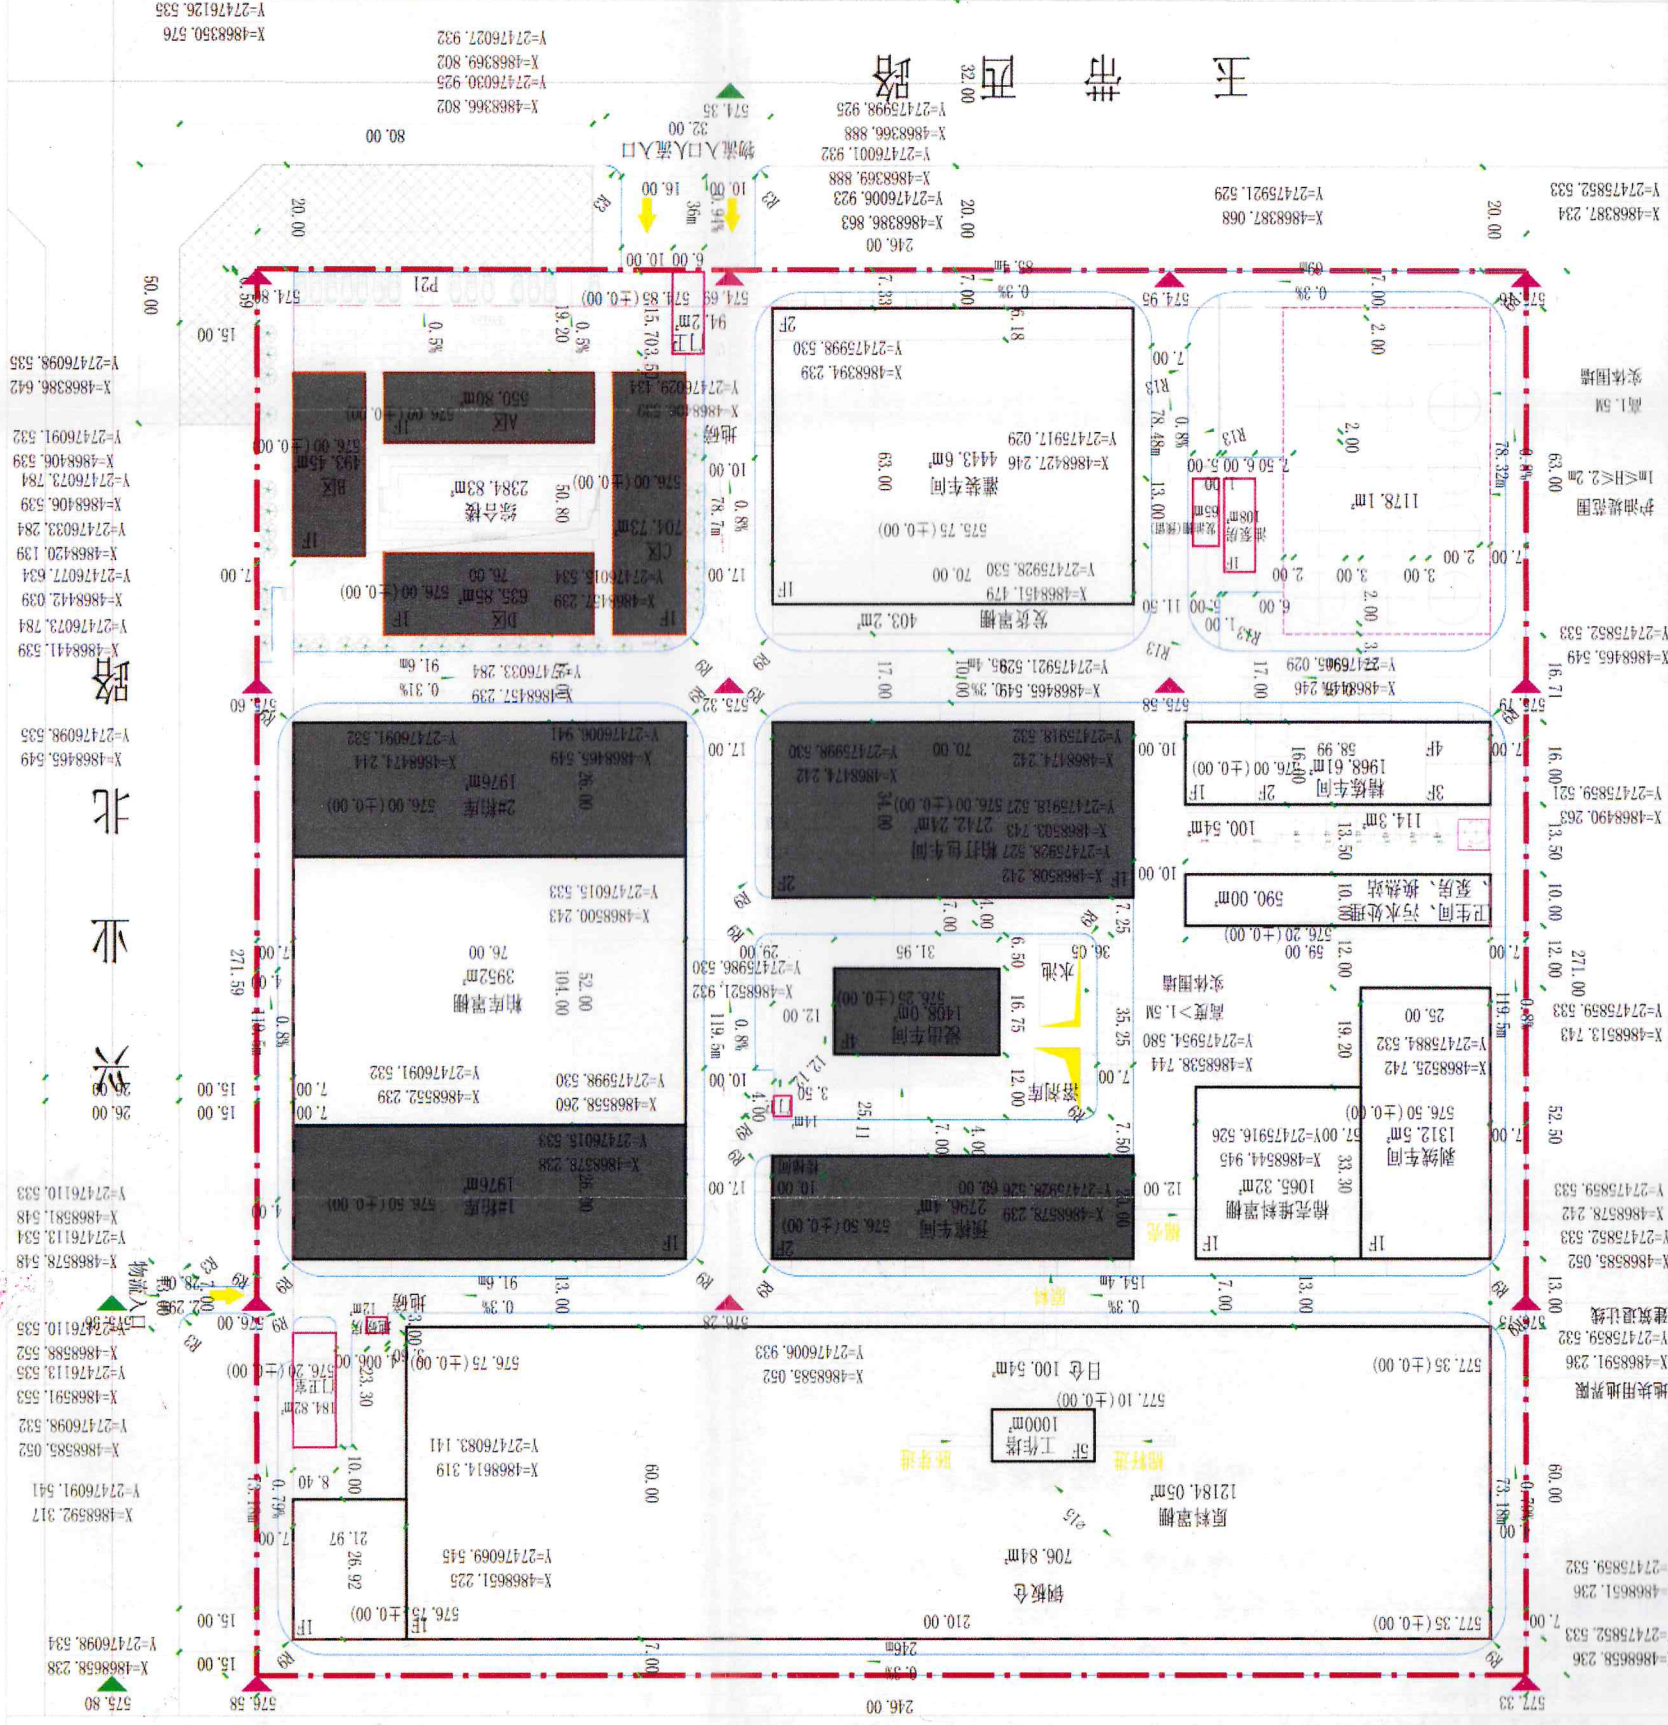


新疆创锦中润粮油集团有限公司植物油精深加工项目

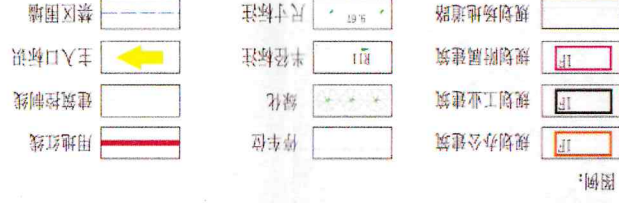

本次申报建设内容

序号	名称	单位	数量	备注
1	规划用地面积	m ²	66667	
2	总建筑面积	m ²	42965.90	计容积率面积: 67671.30
3	综合楼	m ²	2384.83	占总建筑面积的5.32%
4	原料库	m ²	7904.0	建筑高度≥8米, 计容积率加倍。
5	压榨车间	m ²	2796.40	
6	浸出车间	m ²	1408.0	
7	精炼车间	m ²	2742.24	建筑高度≥8米, 计容积率加倍。
8	工作塔	m ²	1968.61	
9	立筒仓	m ²	807.38	建筑高度≥8米, 计容积率加倍。
10	卫生间、污水处理	m ²	590.00	
11	门卫室	m ²	293.02	
12	油库	m ²	108.0	
13	发油棚	m ²	65.0	
14	其他罐	m ²	183.0	建筑高度≥8米, 计容积率加倍。
15	消防水罐	m ²	201.08	建筑高度≥8米, 计容积率加倍。
16	榨油车间	m ²	1312.5	建筑高度≥8米, 计容积率加倍。
17	晾晒房	m ²	13249.37	建筑高度≥8米, 计容积率加倍。
18	地磅房	m ²	12.0	
19	建筑基地面积	m ²	37116.67	
20	绿地面积	m ²	10313.08	
21	容积率	%	1.02	
22	建筑密度	%	56.57	
23	绿化率	%	15.47	

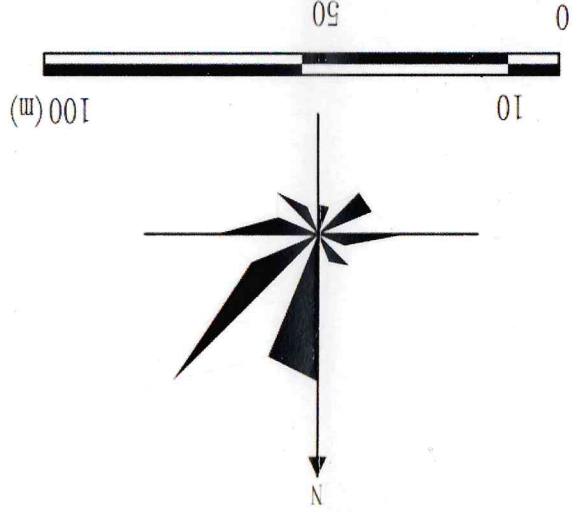

格扬工程设计集团有限公司
NO.A233020562
浙江省住房和城乡建设厅监制