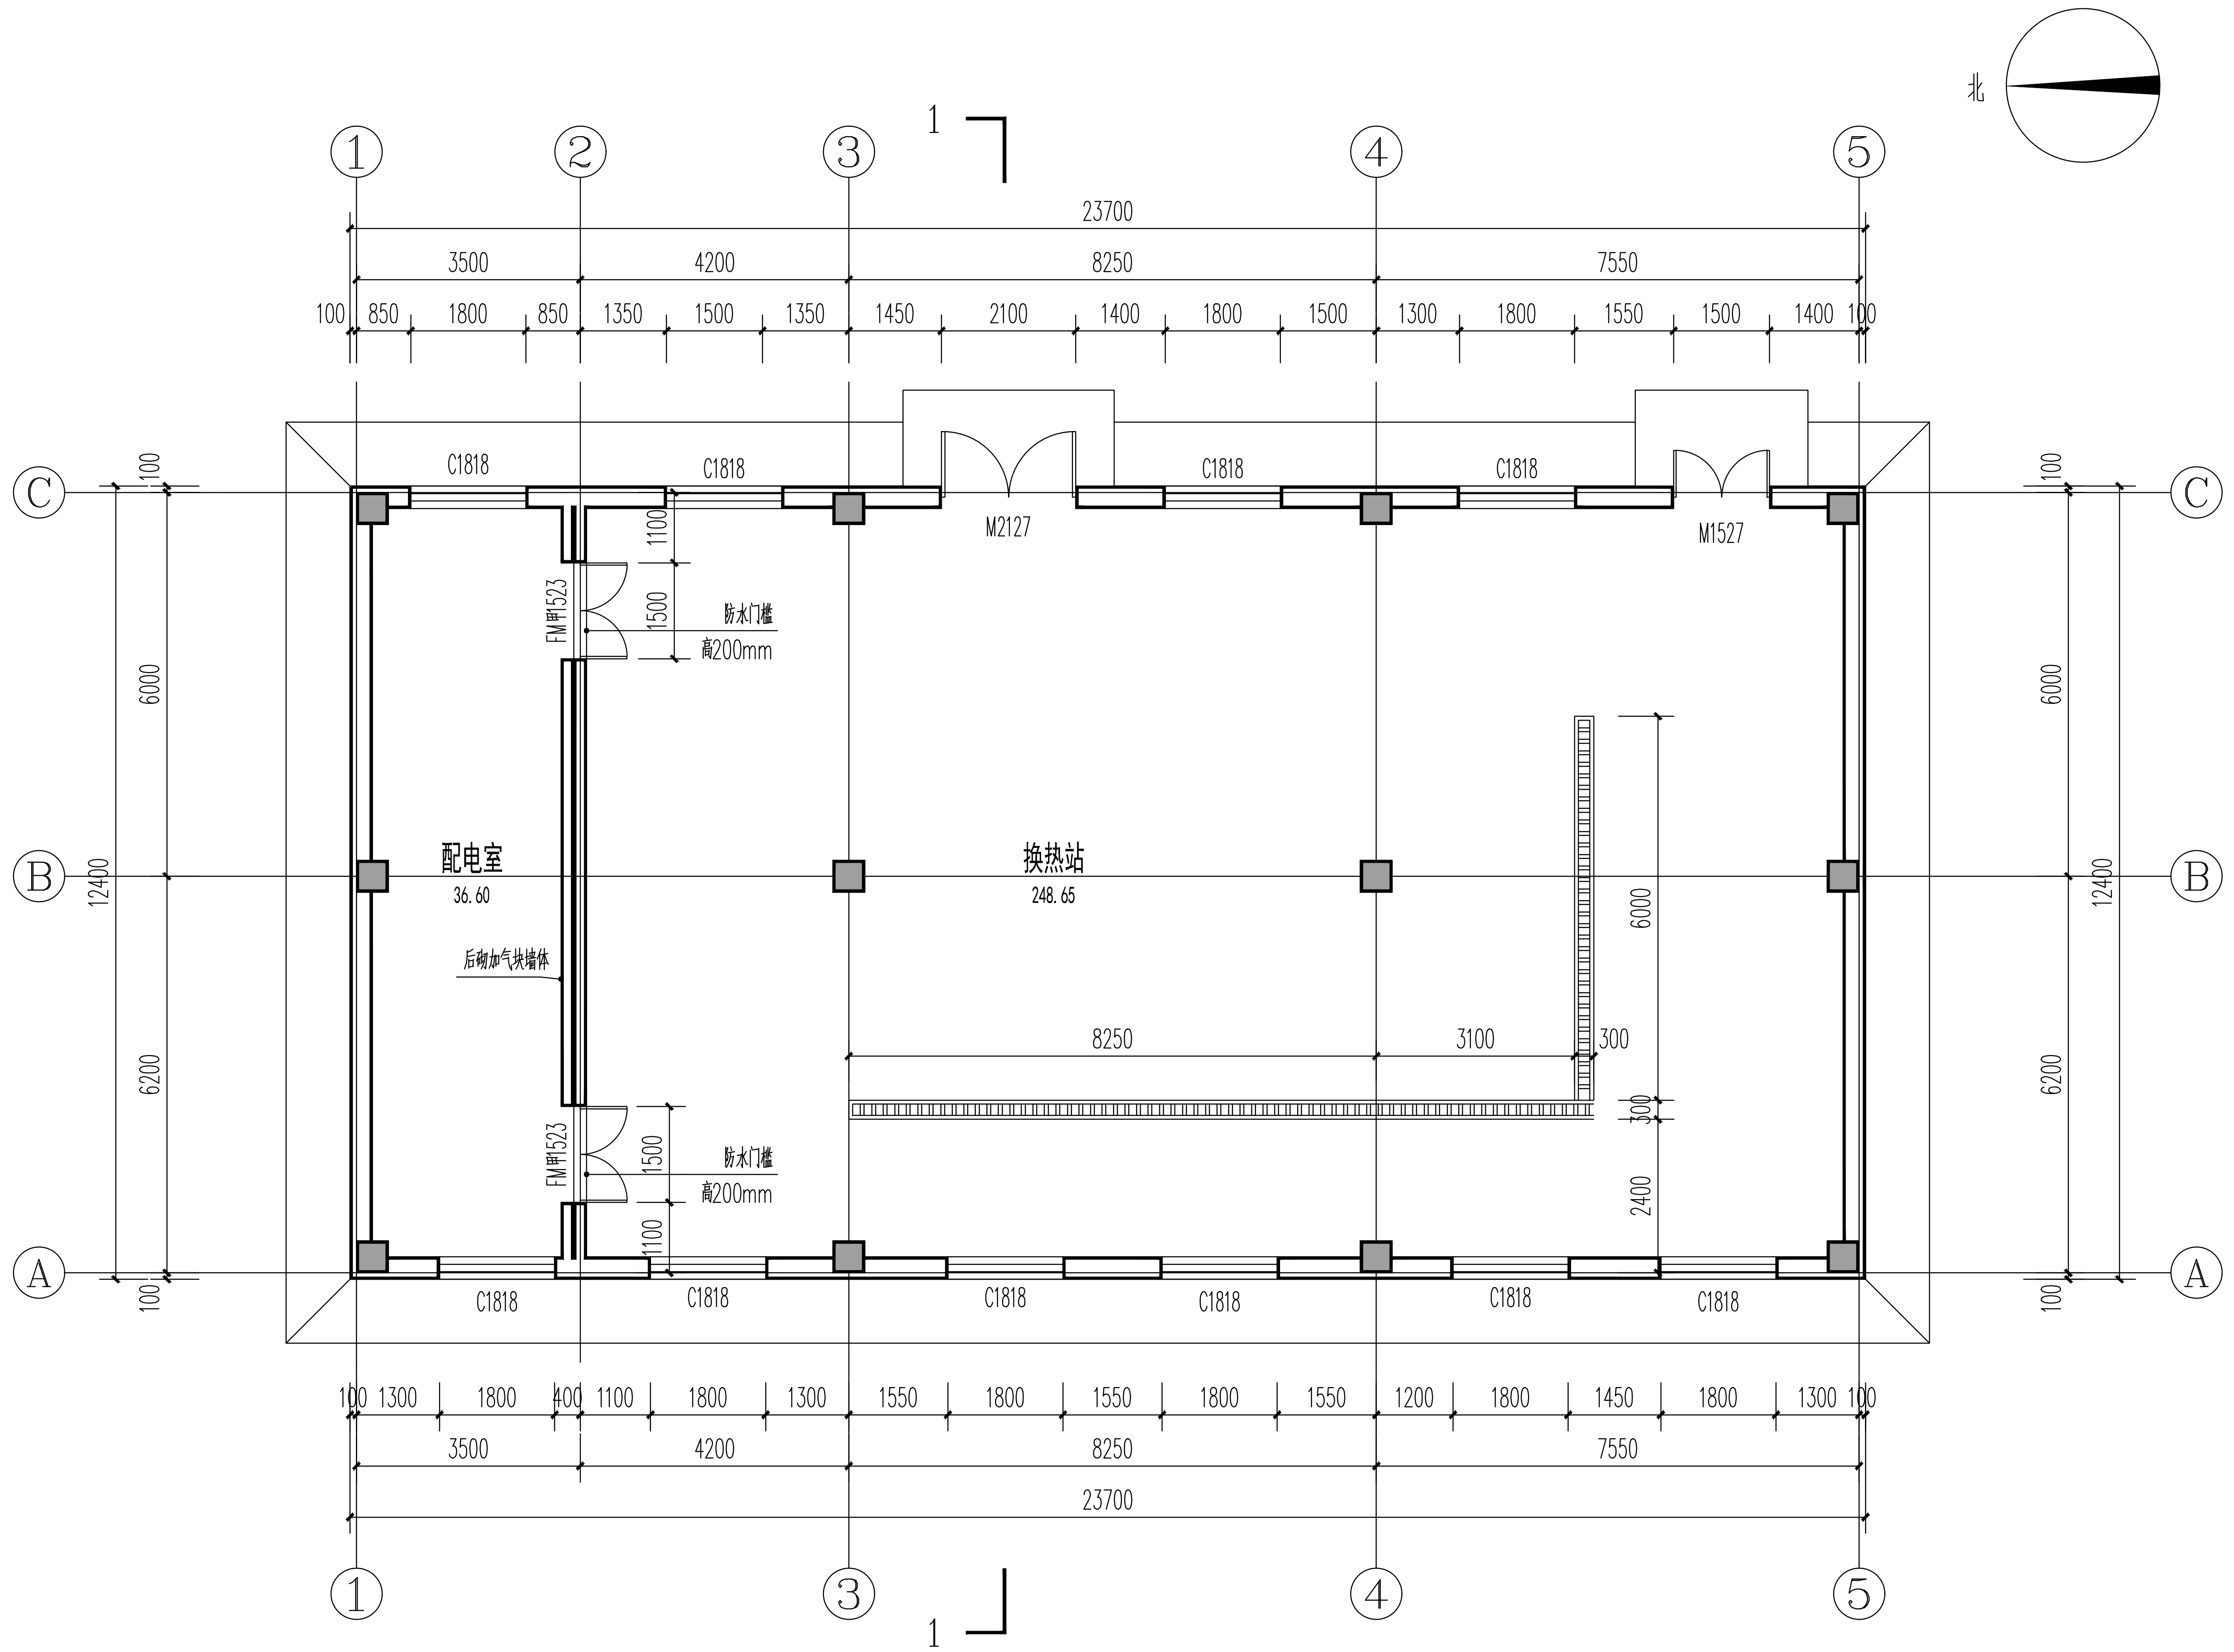
北
1
1
①
②
③
④
⑤
Ⓐ
Ⓑ
Ⓒ
23700
3500
4200
8250
7550
100
850
1800
850
1350
1500
1350
1450
2100
1400
1800
1500
1300
1800
1550
1500
1400
100
C1818
M2127
M1527
FM甲1523
1100
1500
防水门槛
高200mm
配电室
36.60
换热站
248.65
后砌加气块墙体
6000
8250
3100
300
300
2400
6200
12400
1300
400
1100
1550
1200
1450

一层平面布置图 1:100

本层建筑面积：293.88平方米
总建筑面积：293.88平方米


①
④
Ⓐ
Ⓒ
23700
100
8596
2608
8796
2600
900
100
1500
1%
1%
12400
12200
2%
横式水落口做法
—
42
新12J02（余同）
23500

屋面排水图 1:100

新疆国询图纸审查有限公司
施工图审查专用章
兵建施审006号（一类）
2024-183
2024年09月05日

新疆天北勘测设计研究有限公司

地址 ADDRESS	中国新疆伊宁市公园街9号
邮编 POST CODE	835000
电话 TEL.	0999-8123226
传真 FAX	0999-8123226
电子信箱 E-MAIL	
网址 WEB	
图纸备注	

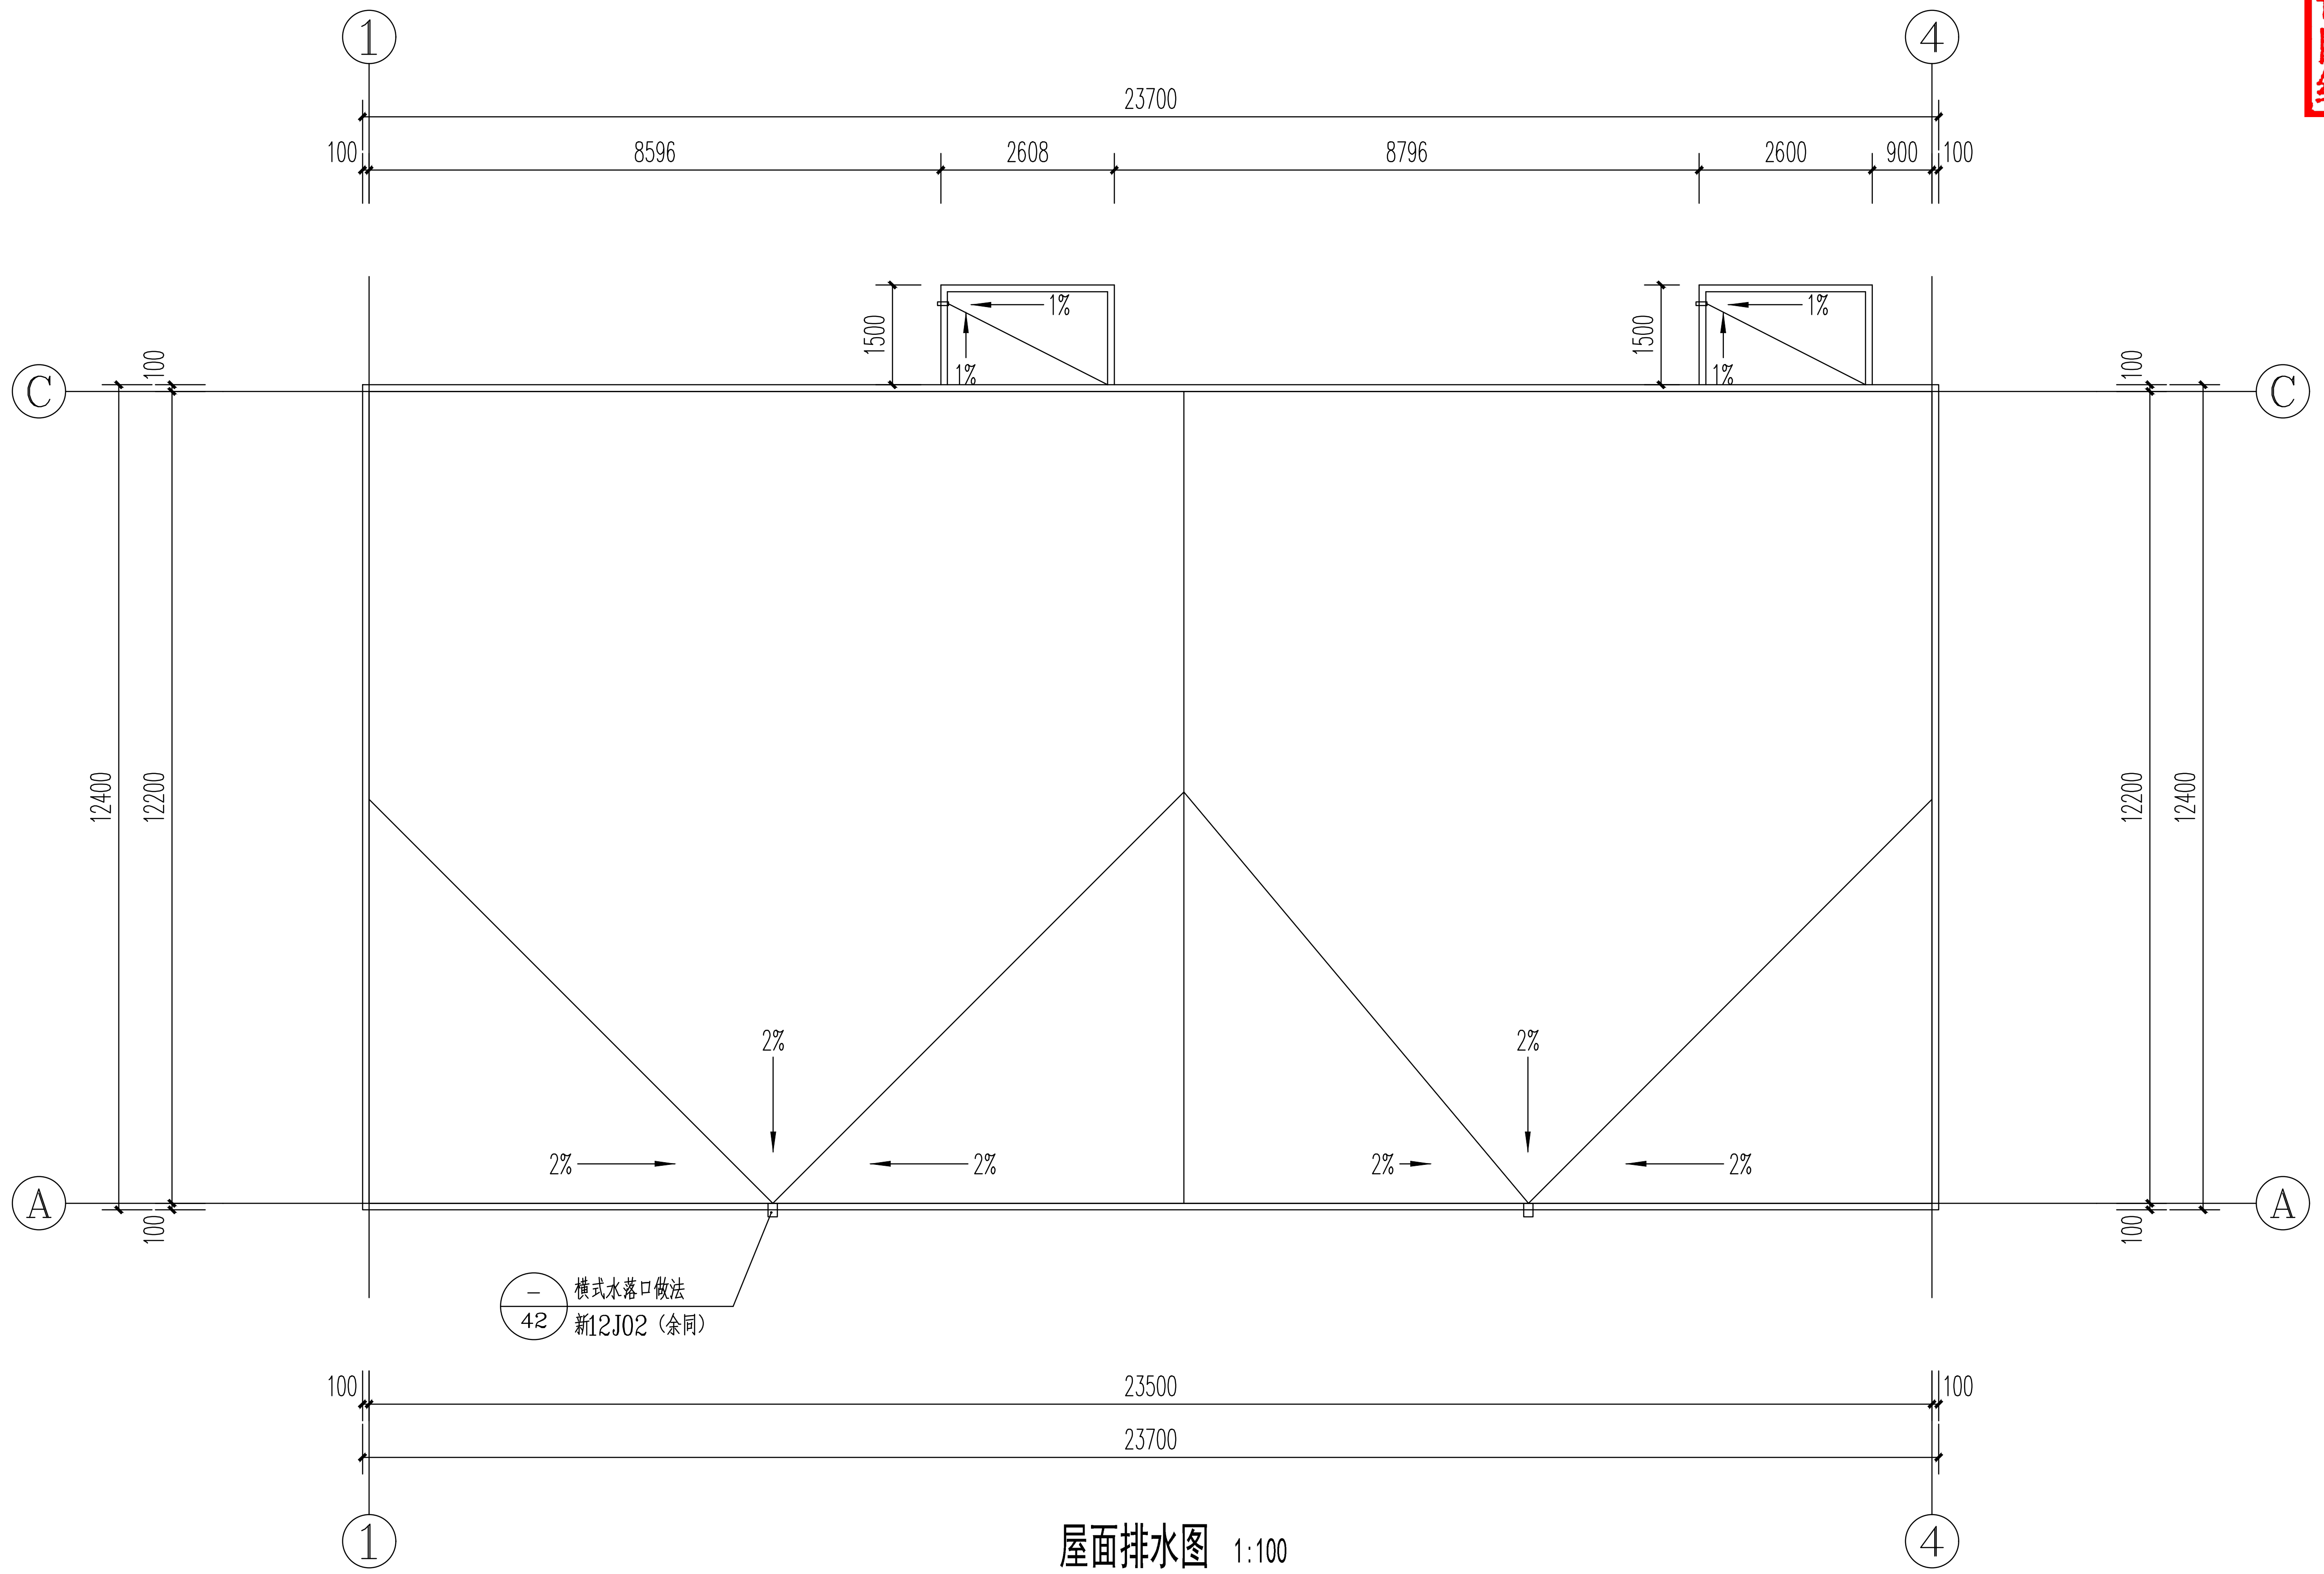版本编号 EDITION NO.	第一版	
日期 DATE	2024.08	
设计 DESIGNED BY	韩锦	韩锦
制图 DRAWN BY	韩锦	
校对 CZECKED BY	王琼	王琼
审核 VERIFIED BY	何建明	何建明
专业负责 Professional Leader	何建明	何建明
项目负责 project leader	张涛	张涛
建设单位 CLIENT	可克达拉[illegible]区服务有限责任公司	
项目名称 PROJECT TITLE	可克达拉经开区峨眉山北路换热站建设项目	
图纸名称 DRAWING TITLE	一层平面布置图 屋面排水图	
设计阶段 DRAWING TITLE	施工图	
工程编号 PROJECT NO.	HC-[illegible]2[illegible]3	
图纸编号 DRAWING NO.	建施 05	共 8 页 TOTAL PAGE

中华人民共和国一级注册建筑师
姓　名：　张　涛
注册号：6500436-010
有效期：至2024年12月20日

新疆天北勘测设计研究有限公司 I
证书编号：A165004360
甲级：建筑行业（建筑工程）
有效期至2024年10月 工程设计文件专用章
新疆生产建设兵团住房和城乡建设局监制