



可克达拉经开区城北区(C-1-06A)地块红线图

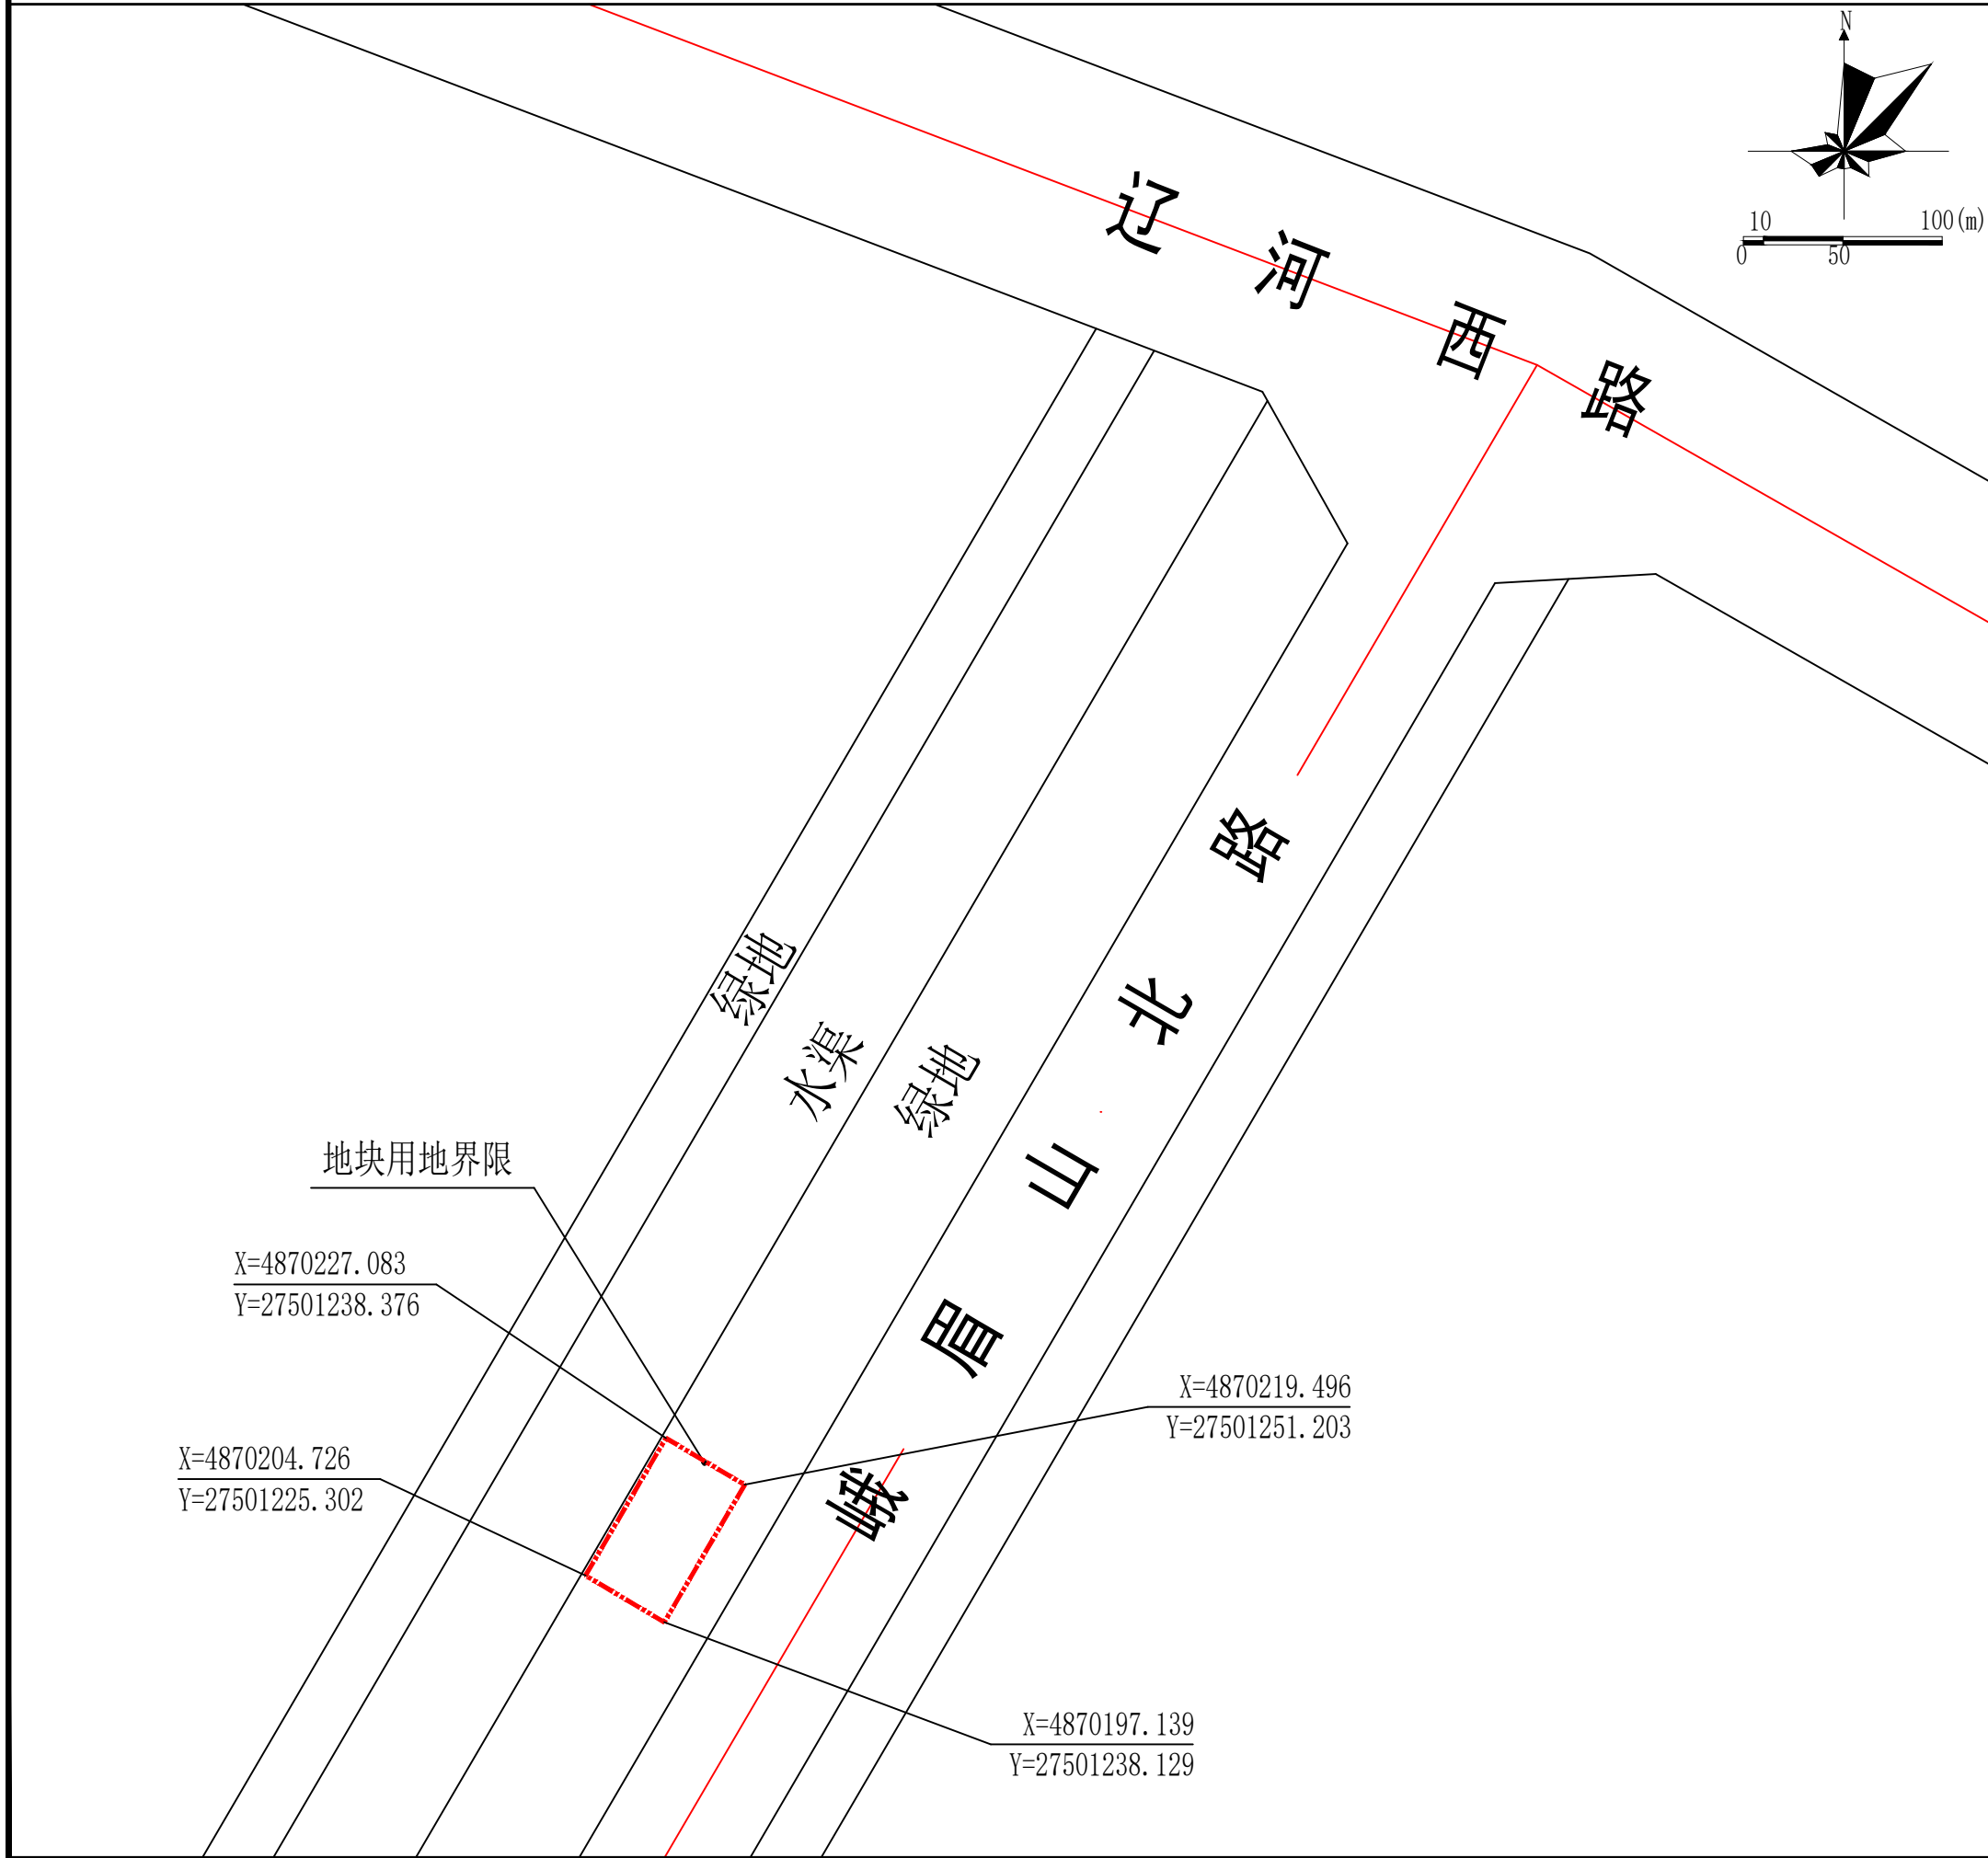

区域位置图

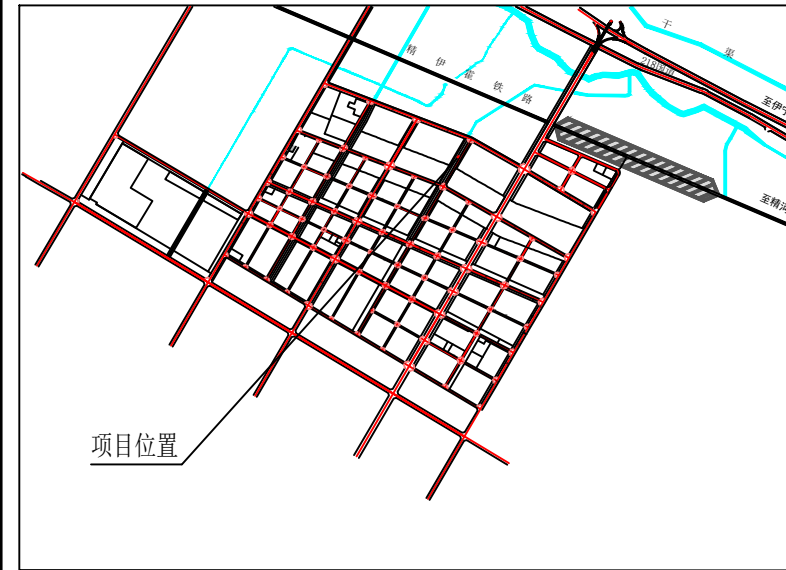

图例

- 地块用地界线
- 建筑退让线
- 尺寸标注
- 控制点坐标

指指

红线用地面积：385.97m²

附图说明

- 编制依据：《可克达拉经济技术开发区总体规划》（2021-2035）
- 本图采用2000国家大地坐标系，1985国家高程基准。
- 本图尺寸单位未注明者均以“米”计。
- 本规划条件图文一体并加盖可克达拉经济技术开发区管理委员会行政审批公章方为法定有效文件。
- 本图道路交叉点高程仅供参考，具体高程以实际测量为准。

可克达拉经济技术开发区管理委员会

伊犁鼎轩建筑设计院有限公司

设计证号

新自资规乙字23650005

审核

复核

编制

图纸名称：
红线图

设计编号

图纸编号

出图日期

1/1

2024.07.24