
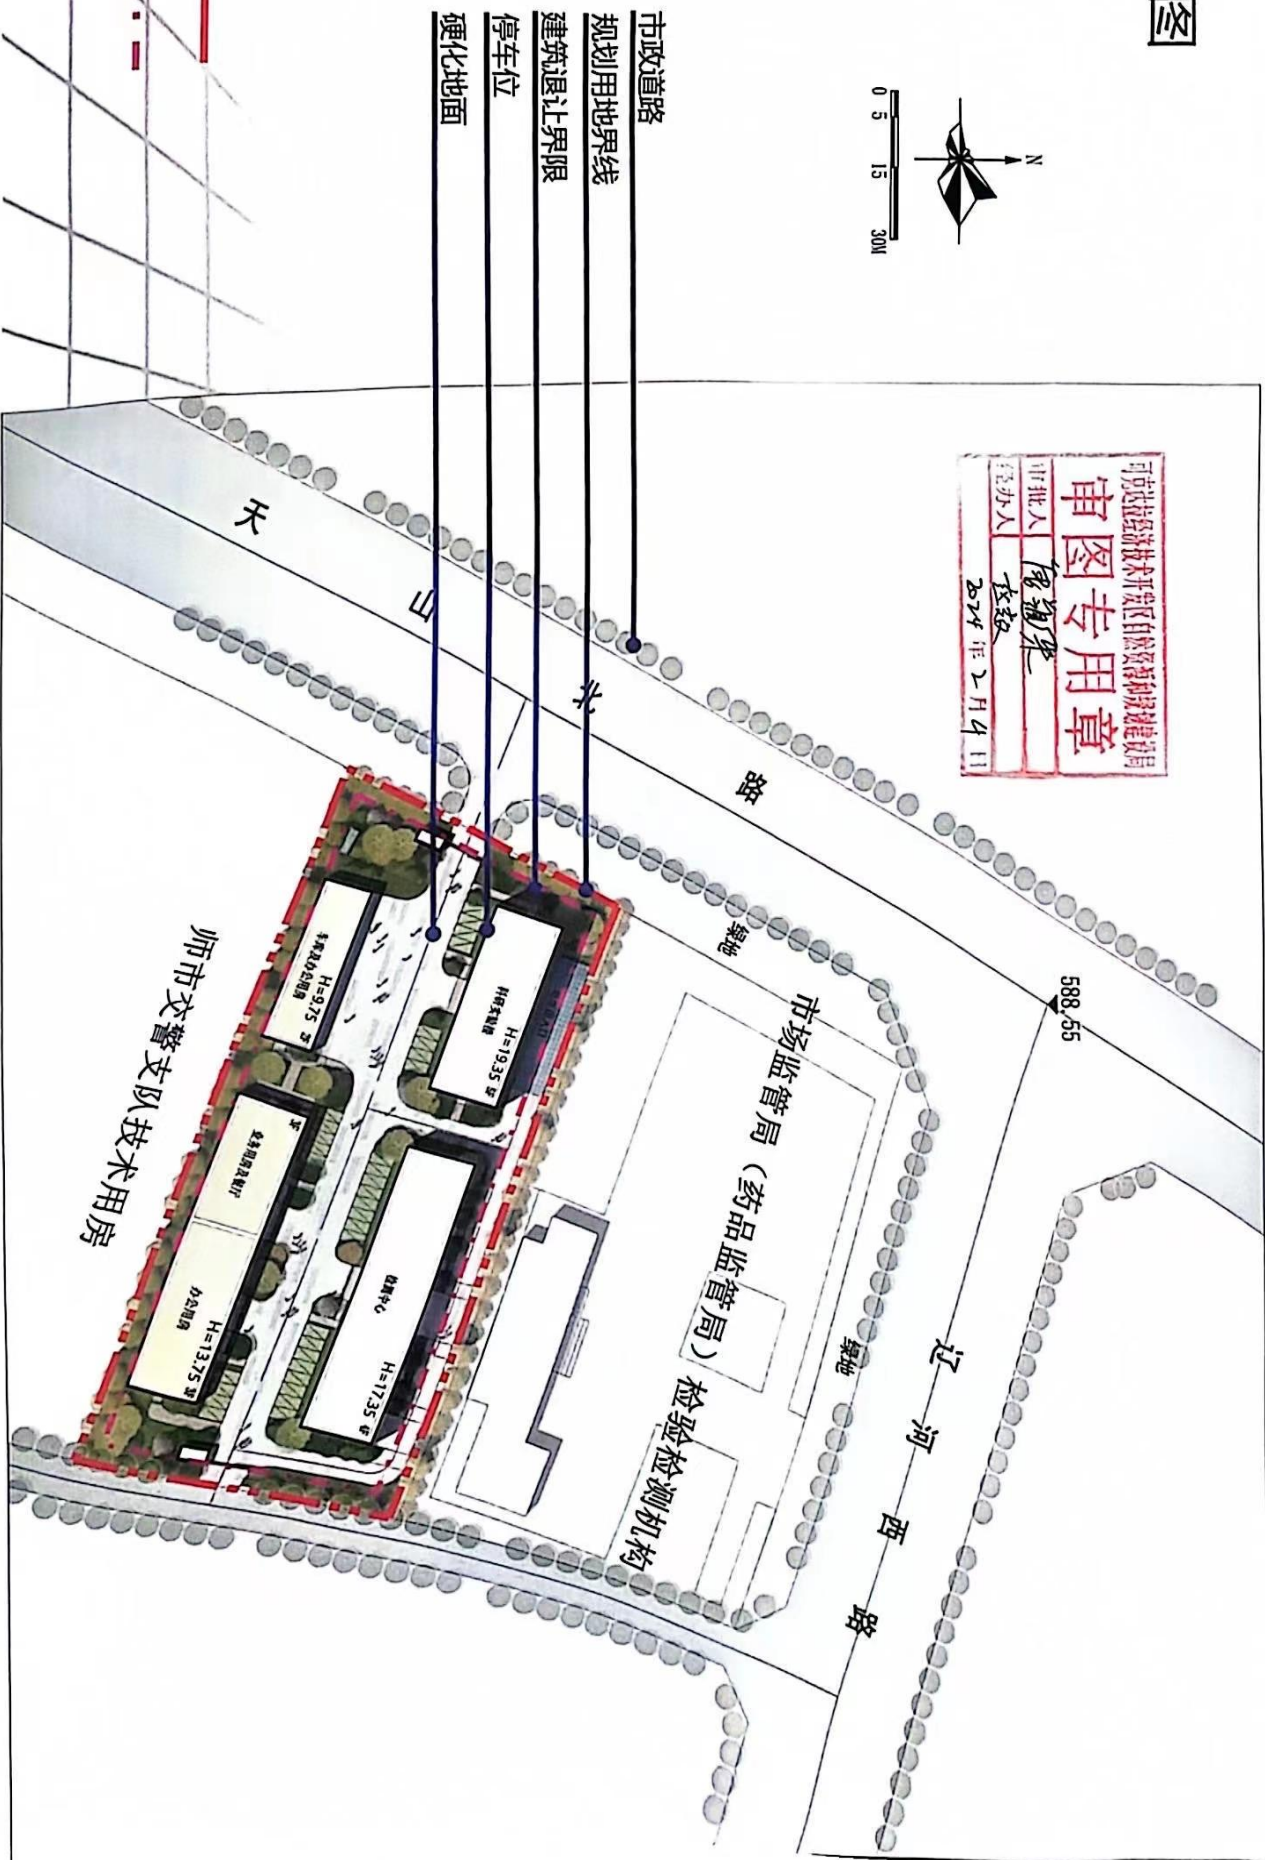


总平面规划图

本次规划结合场地现状，将主出入口定于用地西侧居中部位，连接天山北路，主出入口处设置绿广场，次出入口定于用地东侧居中部位，连接广仁路，送检车辆通过广仁路直接通往项目区直达检测中心，与西侧科研实验楼做到相互独立、人车分流、动静分明，既保证交通流线的顺畅又方便物资运输。

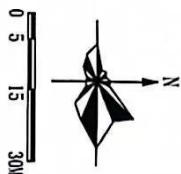

图例

- 规划用地界线
- 建筑退让界限