行政审批专用章
6521210009335

序号	名称		单位	数值	规划条件指标	差值	备注
1	总用地面积		公顷	4.308215			
2	地上总建筑面积		㎡	24570.28			
	计容建筑面积	其中 储煤棚	㎡	48000			
		综合楼	㎡	499.73			
		门卫室	㎡	36.52			
		磅房	㎡	34.03			
		合计	㎡	48570.28	总计容建筑面积		
3	建筑基底面积		㎡	24570.28			
4	建筑密度		%	57.0%			
5	容积率			1.13			
6	人防设施		㎡	/			
7	绿地面积		㎡	8035.80			
8	绿地率		%	18.65%			
9	机动车停车位数	地上	辆	52			
		地下	辆	/			
10	非机动车停车位数	地上	辆	/			
		地下	辆	/			
11	地下建筑面积		㎡	/			

行政用房及生活服务设施用地面积占工业项目总用地面积	2.18%
行政用房及生活服务设施用地面积占工业项目总建筑面积	2.18%

建筑面积分层明细表

序号	项目	功能属性	建筑高度(M)	厂房檐口高度(M)	楼层位置	总建筑面积（㎡）	总计容面积（㎡）	层数	正负零高程
1	储煤棚	工业	19M	12M	地上	24000	48000	1层	861.41
2	综合楼	配套	4.85M	/	地上	499.73	499.73	1层	863.4
3	门卫室	配套	3.75M	/	地上	36.52	36.52	1层	863.4
4	磅房	工业	3.75M	/	地上	34.03	34.03	1层	863.4
	合计	/	/	/	/	24570.28	48570.28	/	/

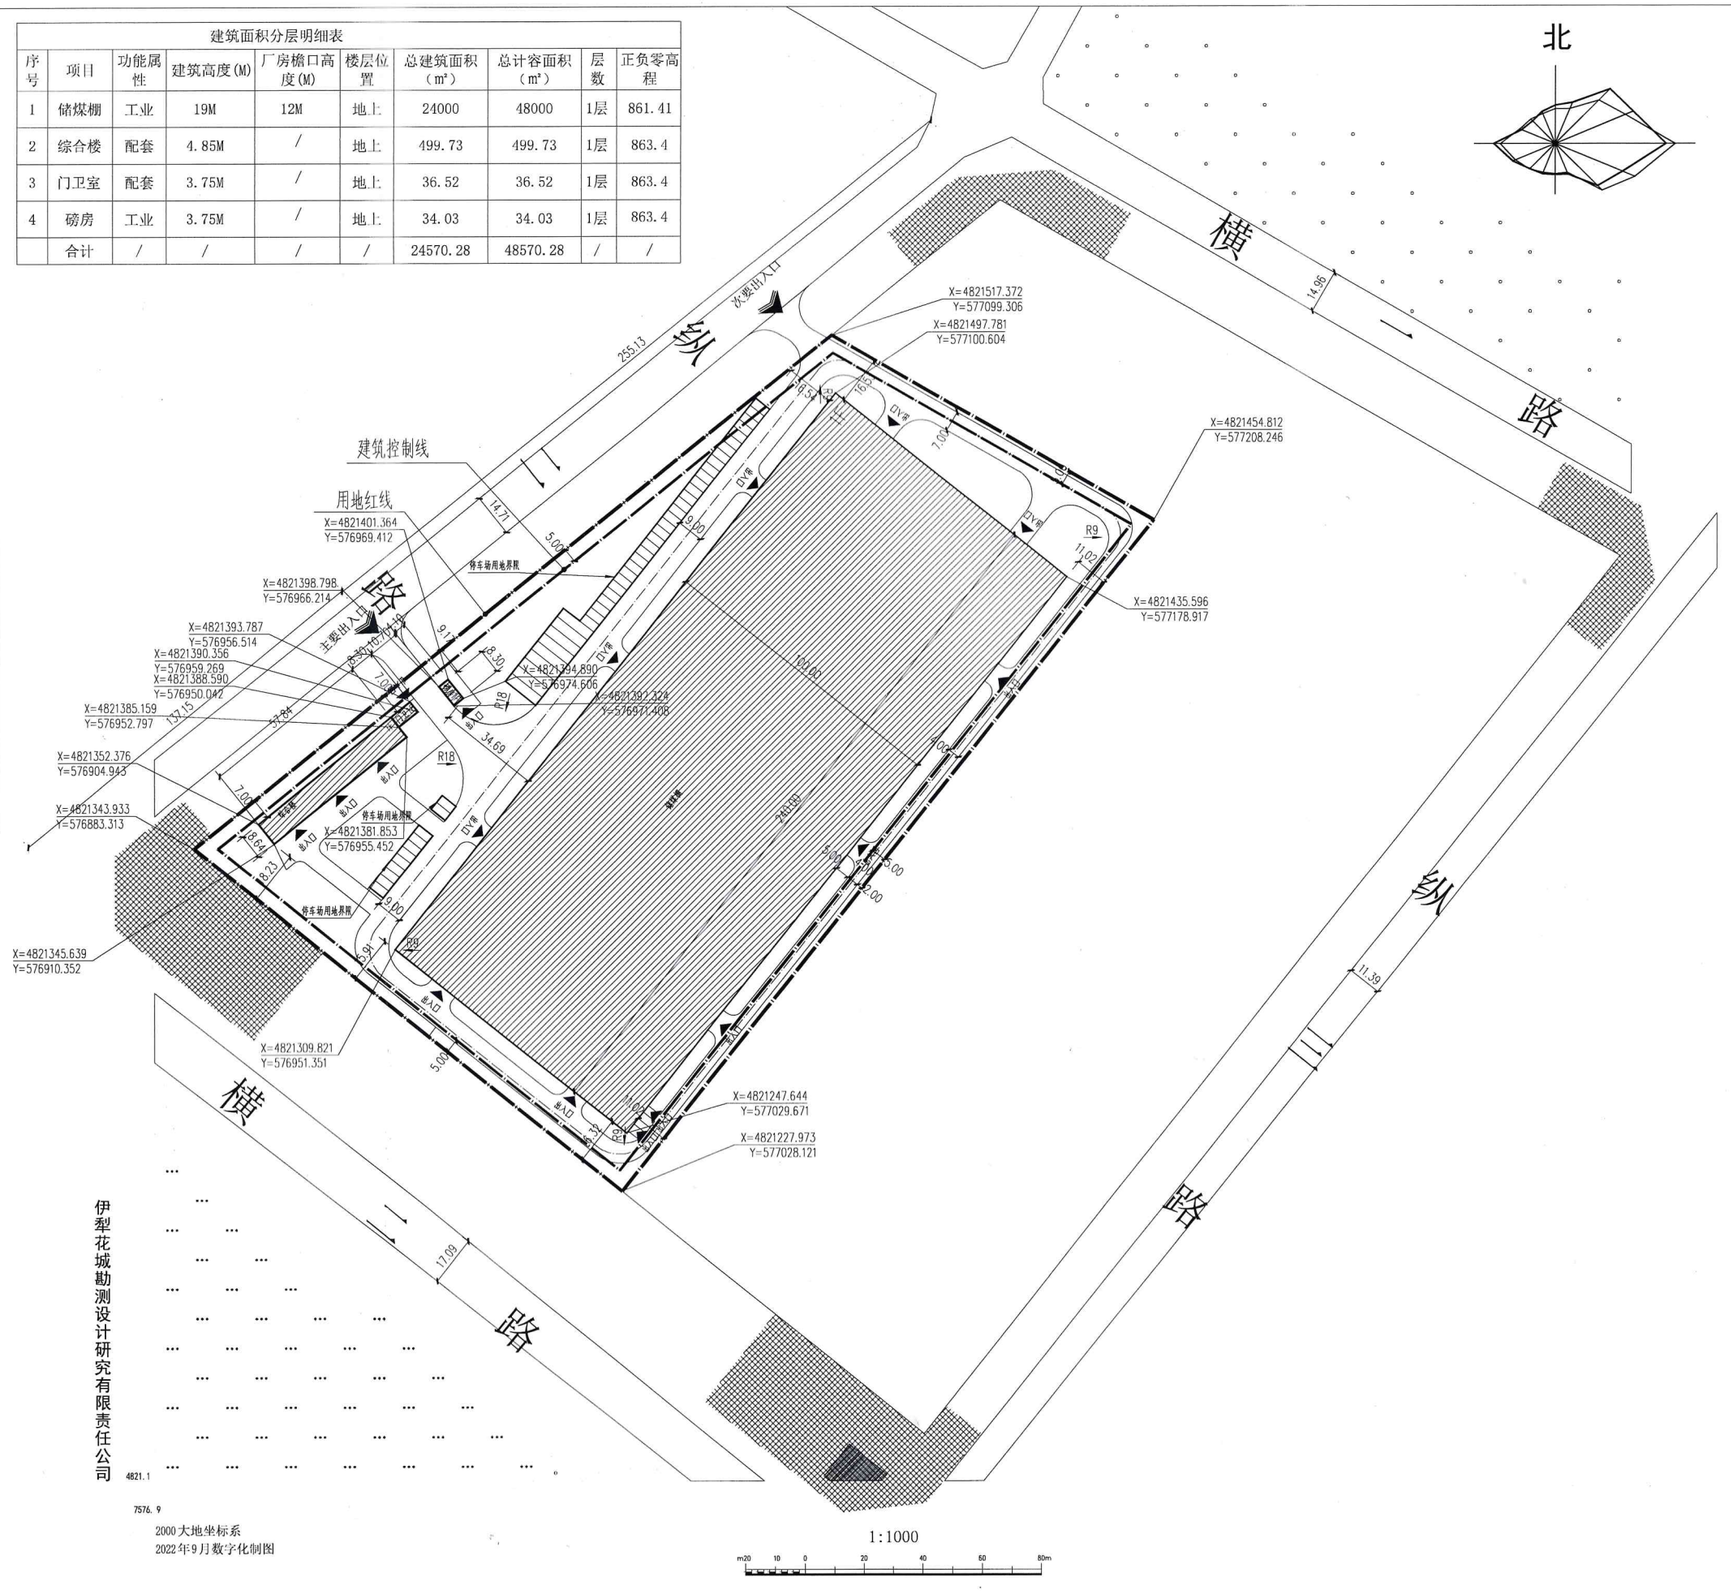

总平面图 1:1000

ZJSJ
北京中景世纪工程设计有限公司
甲级证书编号 A111027011
CLASS A CERTIFICATE NUMBER A111027011
地址：北京市丰台区万丰路316号万开中心B座2019A
邮编：100161
电话：13910283839 TEL:010-57106988
网址：13910283839@163.com

注册师签章
Sealed by National Registered Engineers

备 注Notes

* 本图纸的版权，属北京中景世纪工程设计有限公司所有，不得用于本工程以外范围。
* 本图纸需手续齐全方可用于施工。

签 署Signature

项目负责人 Item.Prin	王斌斌	
专业负责人 Chief	王斌斌	
审定 Approved	朱莹洁	
审核 Examined	吴小鹏	
校对 Checked	张卓岩	
设计 Designed	罗秋	

■ 建设单位 Employer
新疆金岗新能源有限公司

■ 工程名称 Project
新疆金岗新能源有限公司120万吨碳质还原剂生产线项目

■ 子项名称 Sub Item

■ 图纸名称 Title
总平面图

工程号 Pjt.No.		图号 Dwg.No.	A2
专业 Dept.	建筑	阶段 Stage	方案
比例 Scale	1:1000	日期 Date	2024.04

■ 会签 Joint Check up

总图		给排水	
建筑		暖通	
结构		电气	