伊犁新地新材料有限公司平面图

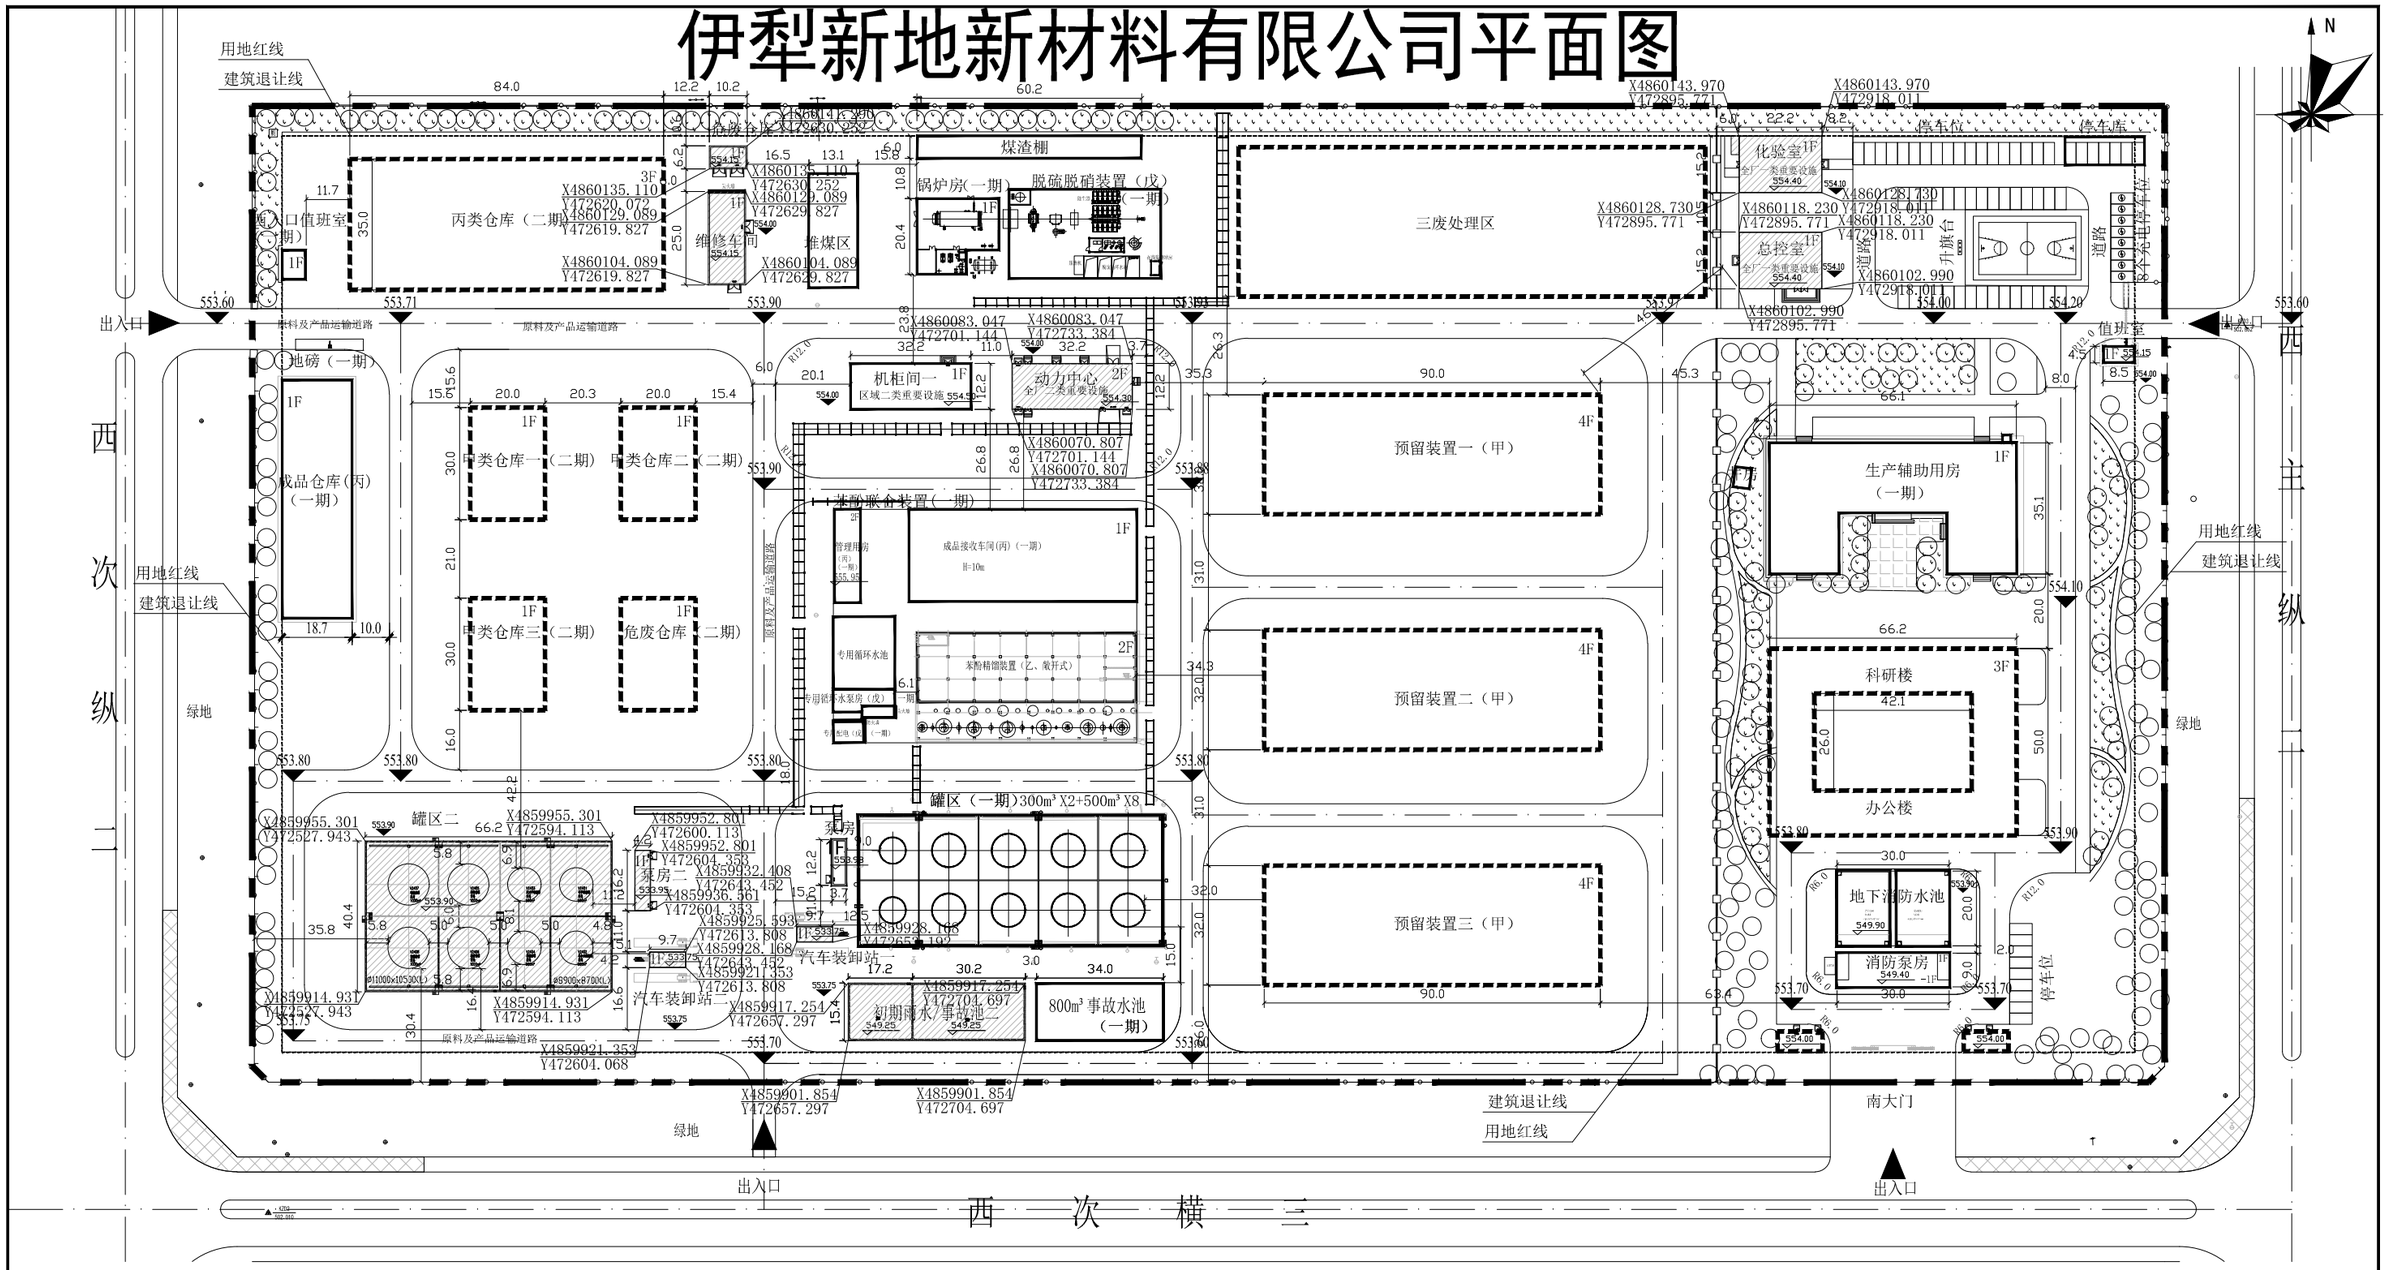

建构筑物经济指标

序号	名称	层数	建筑物占地面积（㎡）	构筑物占地面积（㎡）	建筑面积（㎡）	计算容积率的建筑面积（㎡）	火灾危险性类别	耐火等级	备注	消防高度（m）	最远距离（m）
	已建建构筑物										
1	值班室	1	35.94		44.86	44.86	民用	二级		4.35	
2	生产辅助用房（一期）	1	1849.53		1849.53	1849.53	民用	二级			
3	苯酚精馏装置区（一期）	2	1070	595.7	2140	2735.7	乙类	一级			
4	成品浅收车间（一期）	1	1501.24		1501.24	3008.48	丙类	二级	联合装置	大于8m	
5	专用循环水泵房（一期）	V-1	113.56		27.4	27.4	戊类	二级			
6	专用循环水池（一期）			321.34		321.34					
7	专用配电（一期）	1	48.6		48.6	48.6	戊类	二级			
8	管理用房（一期）	2	173.50		247.00	247.00	丙类	二级			
9	罐区（一期）			2887.16		2887.16	丙类				
10	泵房	1	45.78		45.78	45.78	丙类	二级		4.340	
11	锅炉房（一期）	1	387.22	58.08	387.22	445.30	丁类	二级			
12	堆煤区			400.0		400.0	丙类				
13	煤渣棚			360.0		360.0	丁类				
14	脱硫脱硝装置	1	11.6	967.50	11.6	979.10	戊类	二级			
15	成品仓库（一期）	1	1194.12		1194.12	1194.12	丙类	二级			
16	西入口值班室（一期）	1	52.3		52.3	52.3	民用	二级			
17	事故水池（一期）	1		520		520					
18	机柜间一	1	394.62		394.62	394.62	丁类	一级		6.700	
19	消防泵房	V-1	285.76		334.36	48.60	丙类	一级		3.700	
20	消防水池			587.52		587.52	戊类				
	新建建构筑物										
21	维修车间	1	250.00		250.00	250.00	丁类	二级		5.750	6.280
22	危废仓库	1	62.91		62.91	62.91	丙类	二级		5.359	5.698
23	动力中心	2	394.62		789.24	789.24	丙类	一级		12.400	13.200
24	总控室	1	338.94		338.94	338.94	丁类	一级		6.450	7.200
25	化验室	1	349.42		349.42	349.42	丙类	二级		6.450	7.200
26	汽车装卸站一	1		41.30		41.30	丙类	二级		8.398	8.456
27	汽车装卸站二	1		41.30		41.30	丙类	二级		8.398	8.456
28	罐区二			2671.28		2671.28	丙类	二级			
29	泵房二	1	68.86		68.86	68.86	丙类	二级		4.300	4.800
30	初期雨水/事故池二			729.96		729.96	戊类				
	规划建构筑物										
31	甲类仓库一	1	600		600	1200	甲1、2、5、6项	一级		大于8m	
32	甲类仓库二	1	600		600	1200	甲1、2、5、6项	一级		大于8m	
33	甲类仓库三	1	600		600	1200	甲1、2、5、6项	一级		大于8m	
34	危废仓库	1	600		600	1200	甲1、2、5、6项	一级		大于8m	
35	丙类仓库	3	2940		8820	8820	丙类	一级		大于8m	
36	预留装置一	4	2880		11520	11520	甲类	二级			
37	预留装置二	4	2880		11520	11520	甲类	二级			
38	预留装置三	4	2880		11520	11520	甲类	二级			
39	三废处理区			5000		5000	戊类				
40	科研楼/办公楼	3	2211		6633	6633	民用	二级			
41	南大门	1	164.68		152.93	152.93	民用	二级		4.05	
	合计		24987.20	15181.14	62706.93	81506.55					

用地平衡表及主要经济技术指标表

项目			数量	单位	备注
1	总用地		133755	m^2	约200亩
	其中	生产建设用地	124455	m^2	
		办公服务用地	9300	m^2	占总用地面积的6.95%
2	总建筑面积		62706.93	m^2	其中办公楼、科研楼以及生产辅助用房的建筑面积为6482.53平方米，占总建筑面积的12.9%
3	计容建筑面积		81506.55	m^2	
4	建构筑物占地面积		40168.34	m^2	
5	绿地面积		21136	m^2	
6	建筑系数		30.03	%	
7	容积率		0.609		
8	绿地率		15.8	%	
9	停车位		84	个	
	其中	小型机动车停车位	72	个	其中存车棚充电车位
		大型车辆车位	4	个	汽车装卸站装卸车位（1：3计）

说 明

1、本项目位于新疆可克达拉工业园区北二路5号，图中所注建构筑只寸除特殊说明外均为轴线距离，图中所注尺寸均以米计。

2、厂区内路面及设备区地面均为硬化混凝土地面。厂区内交通道路兼做消防道路，道路宽度为6m和8m

3、本设计遵循的规范：《石油化工企业设计防火标准》（GB50160-2008）（2018年版）、《建筑设计防火规范》（GB50016-2014）（2018年版）等。

4、该项目进出口与厂外公路的连接由业主与当地交通部门协商确定。

5、本项目规划用地红线为133712㎡，建设用地四周退用地红线各5m。

图 例

- 新建建构筑物
- 已建建构筑物
- 规划建构筑物
- 道 路
- 绿 化
- 地块用地界线

会 签 CONCURRENCE			个人执业专用章 REGISTERED SEAL	设计单位出图专用章及设计出图单位负人印章 DESIGN SEAL AND DIRECTOR SEAL
专业 SPECIL	签 字 SIGN	日期 DATE		
				未盖设计单位出图专用章本图无效

版次 REV.	说 明 DESCRIPTION	设计 DESIGNED	校核 CHECKED	审核 REVIEWED	审定(总/副总人) APPROVED	专业负责人 SPECIL.R.	工程负责人 PROJ.R.	日 期 DATE
△		钱星玲	石培君	徐存忠	郑然芮	徐存忠	付颖	
△								

浙江天成工程设计有限公司
ZHEJIANG STANCHION ENGINEERING DESIGN CO.,LTD

总平图布置图

工程总称 PROJECT	铝型铝业材料有限公司高纯度铝粉建设技改项目	设计阶段 STAGE	方案设计
		工程号 PROJECT NO.	18026
单项名称 SUBITEM	总体工程	单项号 SUBITEM NO.	00
版次 REV.	2	图纸比例 SCALE	1:1000
设计专业 DISCIP.	总图运输	工程设计证书：甲级A1330113871号	
2024 年 MOM	月 DAY	第 1 张 PAGE	共 1 张 TOTAL