道路建设总平面图

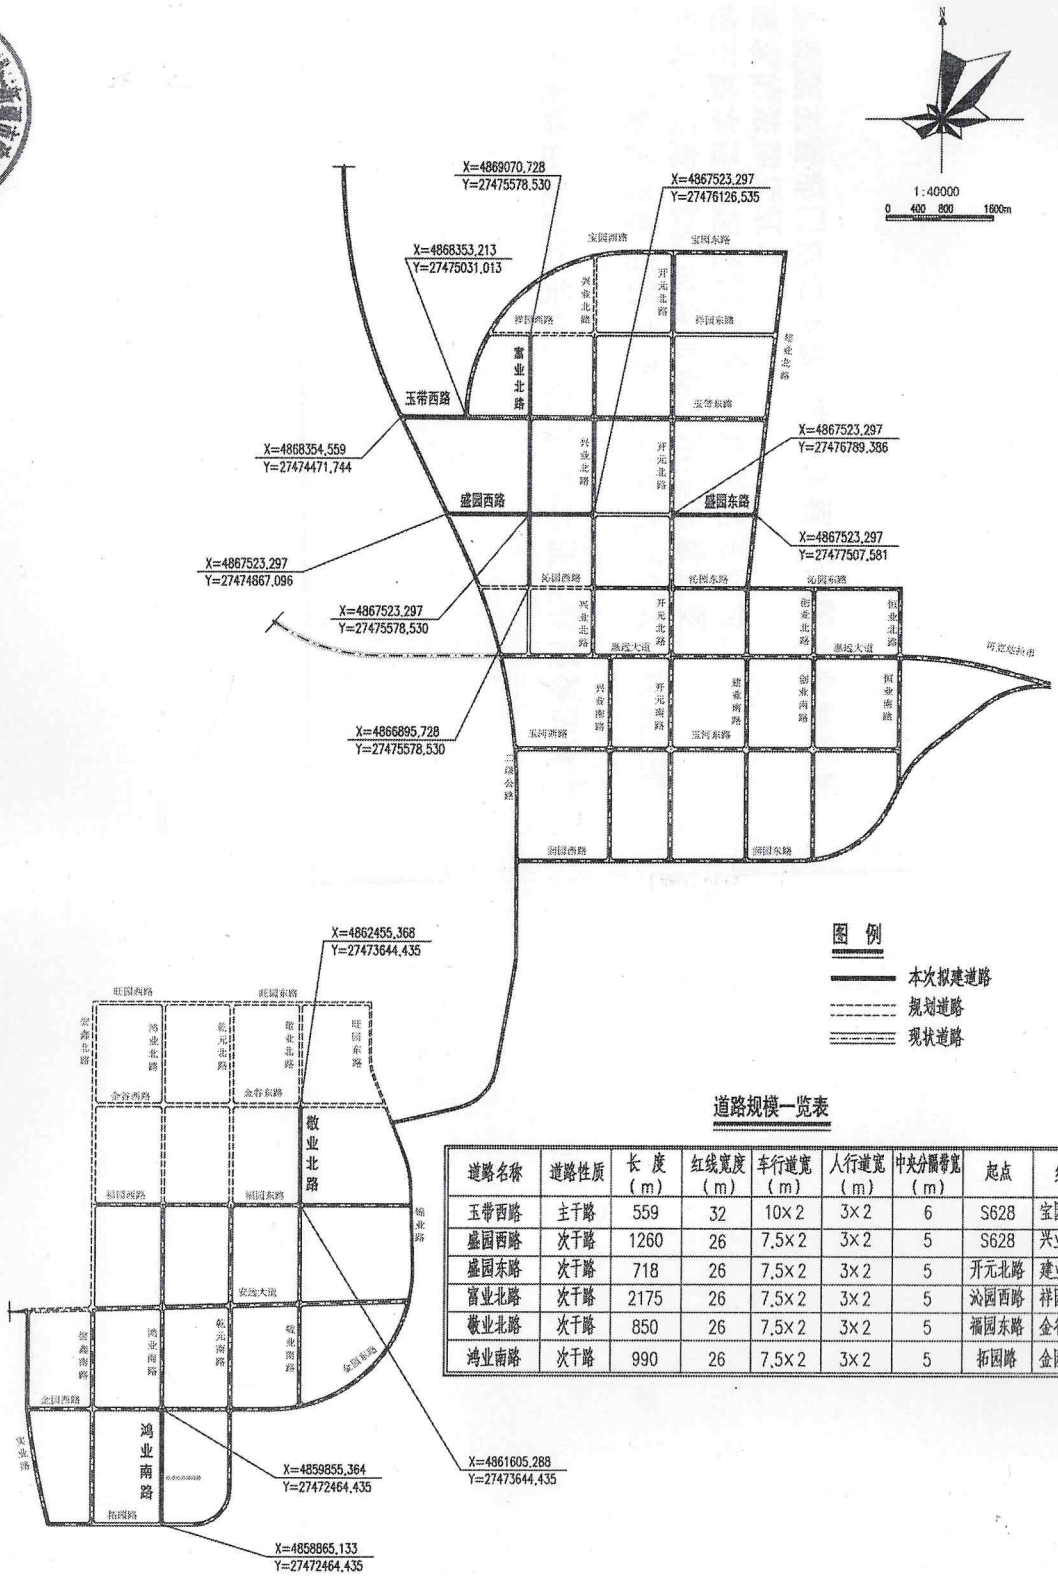

道路规模一览表

道路名称	道路性质	长度（m）	红线宽度（m）	车行道宽（m）	人行道宽（m）	中央分隔带宽（m）	起点	终点
玉带西路	主干路	559	32	10×2	3×2	6	S628	宝园西路
盛园西路	次干路	1260	26	7.5×2	3×2	5	S628	兴业北路
盛园东路	次干路	718	26	7.5×2	3×2	5	开元北路	建业北路
富业北路	次干路	2175	26	7.5×2	3×2	5	沁园西路	祥园西路
敬业北路	次干路	850	26	7.5×2	3×2	5	福园东路	金谷东路
鸿业南路	次干路	990	26	7.5×2	3×2	5	拓园路	金园西路

新疆市政建筑设计研究院有限公司

分项名称	道路工程	新疆维吾尔自治区昌吉回族自治州阜康市二期	
道路建设总平面图			
设计	黄	审定	黄
专业负责	程	审核	程
校对	刘	审查	刘
审定	李	审定	李
图号	市政-01	图别	施工图设计
日期	2024.04	工号	DL2024-012S