


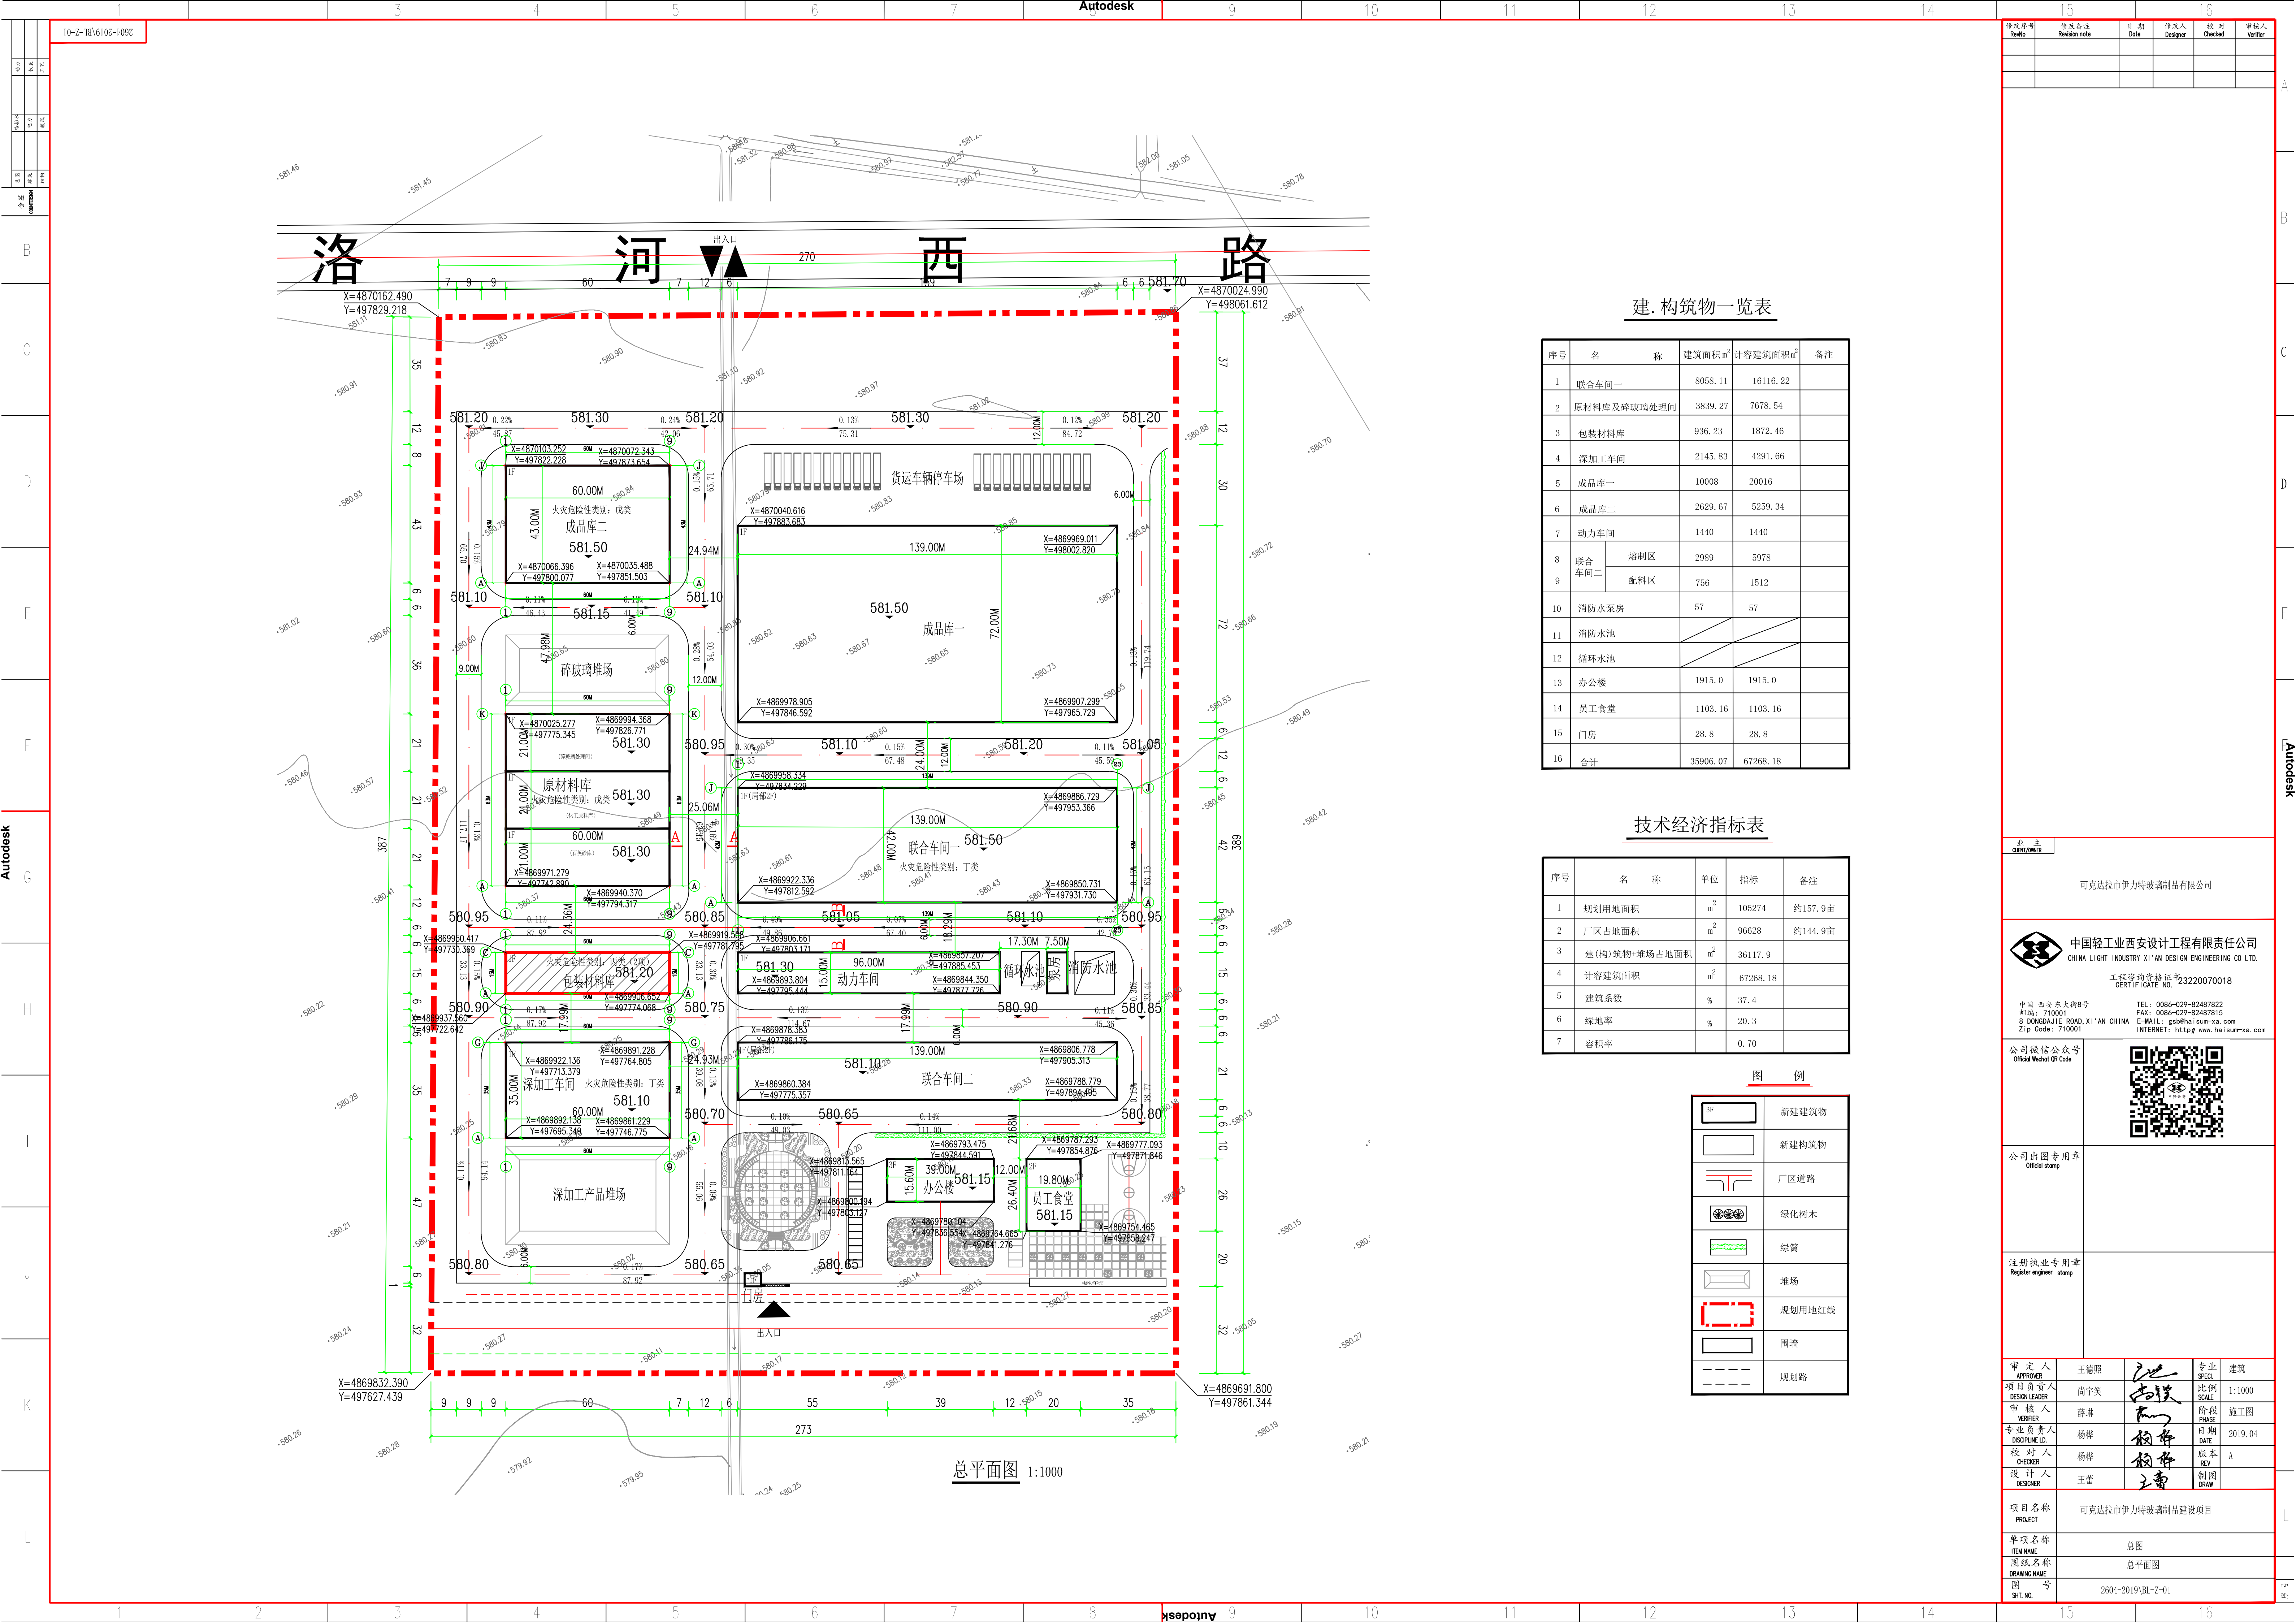

建. 构筑物一览表

序号	名 称	建筑面积㎡	计容建筑面积㎡	备注
1	联合车间一	8058.11	16116.22	
2	原材料库及碎玻璃处理间	3839.27	7678.54	
3	包装材料库	936.23	1872.46	
4	深加工车间	2145.83	4291.66	
5	成品库一	10008	20016	
6	成品库二	2629.67	5259.34	
7	动力车间	1440	1440	
8	联合车间二	熔制区	2989	5978
9		配料区	756	1512
10	消防水泵房	57	57	
11	消防水池			
12	循环水池			
13	办公楼	1915.0	1915.0	
14	员工食堂	1103.16	1103.16	
15	门房	28.8	28.8	
16	合计	35906.07	67268.18	

技术经济指标表

序号	名 称	单位	指标	备注
1	规划用地面积	㎡	105274	约157.9亩
2	厂区占地面积	㎡	96628	约144.9亩
3	建(构)筑物+堆场占地面积	㎡	36117.9	
4	计容建筑面积	㎡	67268.18	
5	建筑系数	%	37.4	
6	绿地率	%	20.3	
7	容积率		0.70	

图 例

	新建建筑物
	新建构筑物
	厂区道路
	绿化树木
	绿篱
	堆场
	规划用地红线
	围墙
	规划路

审 定 人	王德照	专业	建筑
项目 负责人	尚宇笑	比例	1:1000
审 核 人	薛琳	阶段	施工图
专业负责人	杨峰	日期	2019.04
校 对 人	杨峰	版本	A
设 计 人	王蕾	制图	王蕾

项目 名称	可克达拉市伊力特玻璃制品有限公司建设项目
单项 名称	总图
图 纸 名称	总平面图
图 号	2604-2019\BL-Z-01