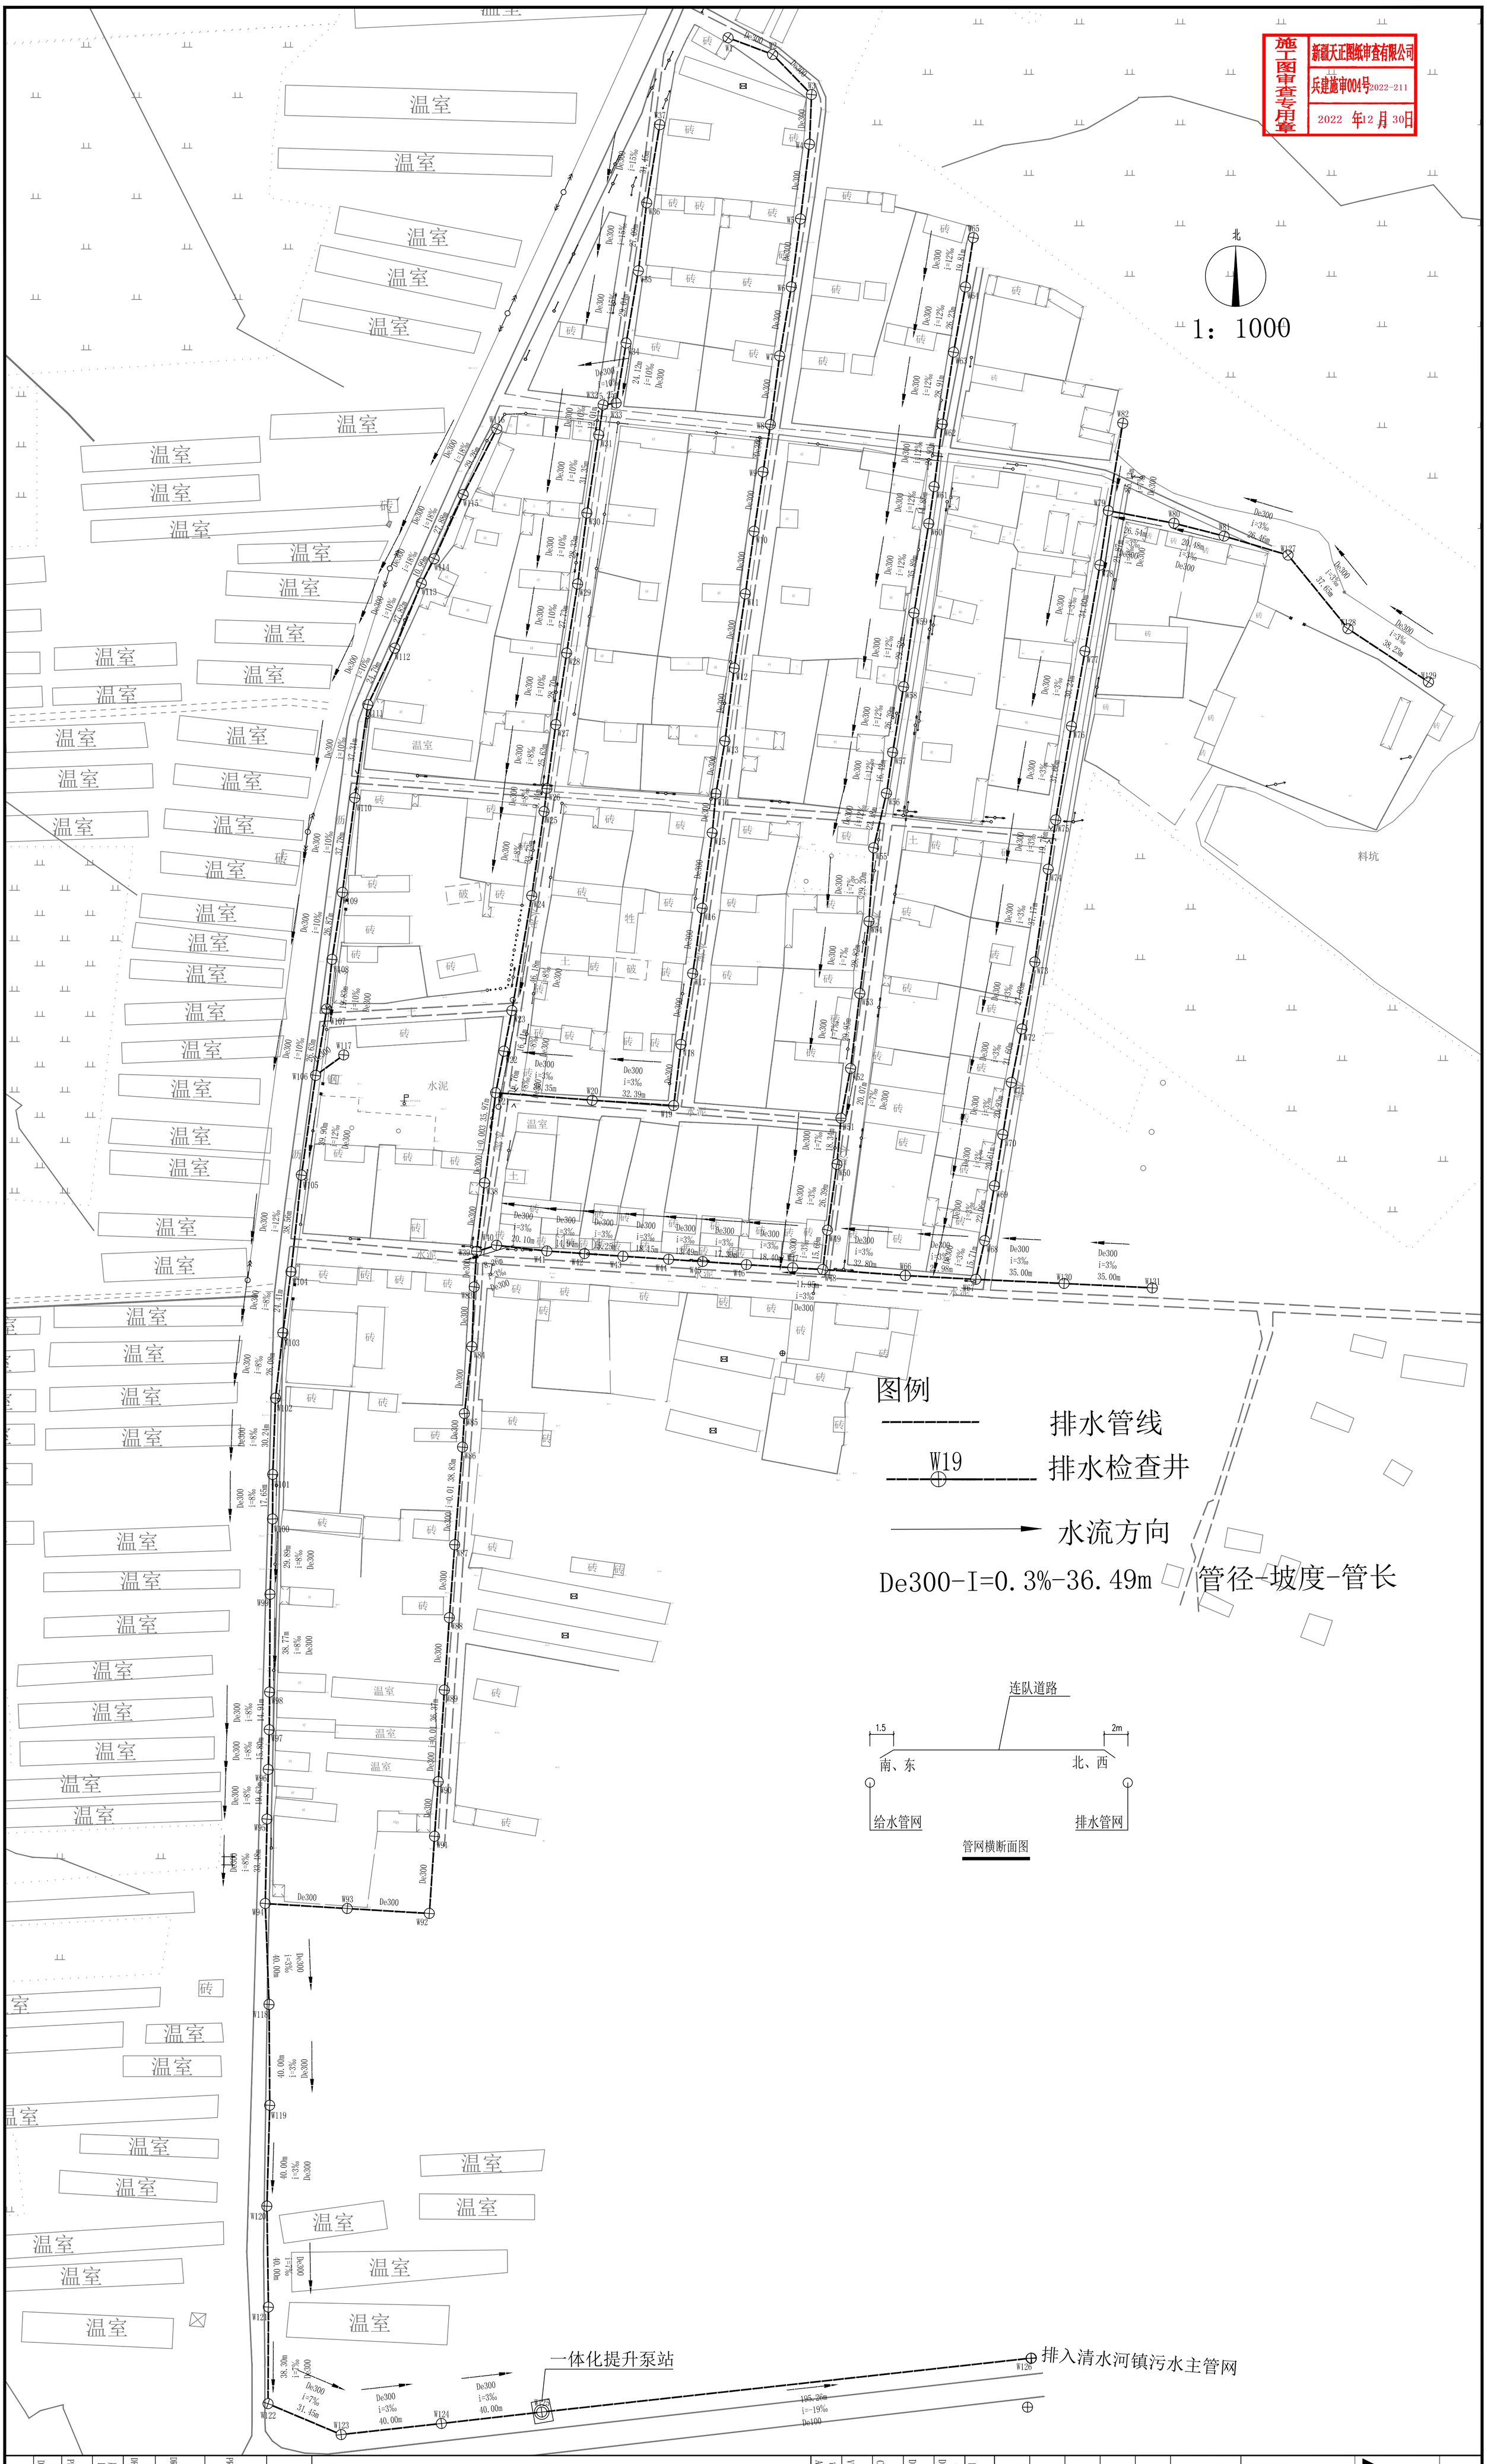

建设单位 CLIENT	第四师六十六团农业发展服务中心
项目名称 PROJECT TITLE	第四师可克达拉市2022年六十六团五连人居环境整治建设项目-排水工程
图纸名称 DRAWING TITLE	排水平面图
设计阶段 DRAWING TITLE	施工图
版本编号 EDITION NO.	第一版
工程编号 PROJECT NO.	HC-JZL-2022-182
图纸编号 DRAWING NO.	排水02
	共 13 页 TOTAL PAGE

备注

审定 APPROVED BY	陈燕	陈燕
审核 VERIFIED BY	王仁平	王仁平
校对 CZECKED BY	杨自奋	杨自奋
制图 DRAWN BY	万凯敏	万凯敏
设计 DESIGNED BY	万凯敏	万凯敏
日期 DATE	2021.3	
网址 WEB		
电子信箱 E-MAIL		
传真 FAX	0999-8123226	
电话 TEL.	0999-8123226	
邮编 POST CODE	835000	
地址 ADDRESS	新疆伊宁市公园街9号	

伊犁花城勘测设计有限责任公司
YILI HUACHENG KANCE SHEJI YOUXIAN ZEREN GONGSI

伊犁花城勘测设计有限责任公司
证书编号：A265060
级 农林（农业工程）、市政（给水、排水、道路）、公路（公路）、电力（送电、变电）工程设计专用章
丙
2019年11月至2024年11月
新疆住房和城乡建设厅统一发放