


伊犁新地新材料有限公司平面图

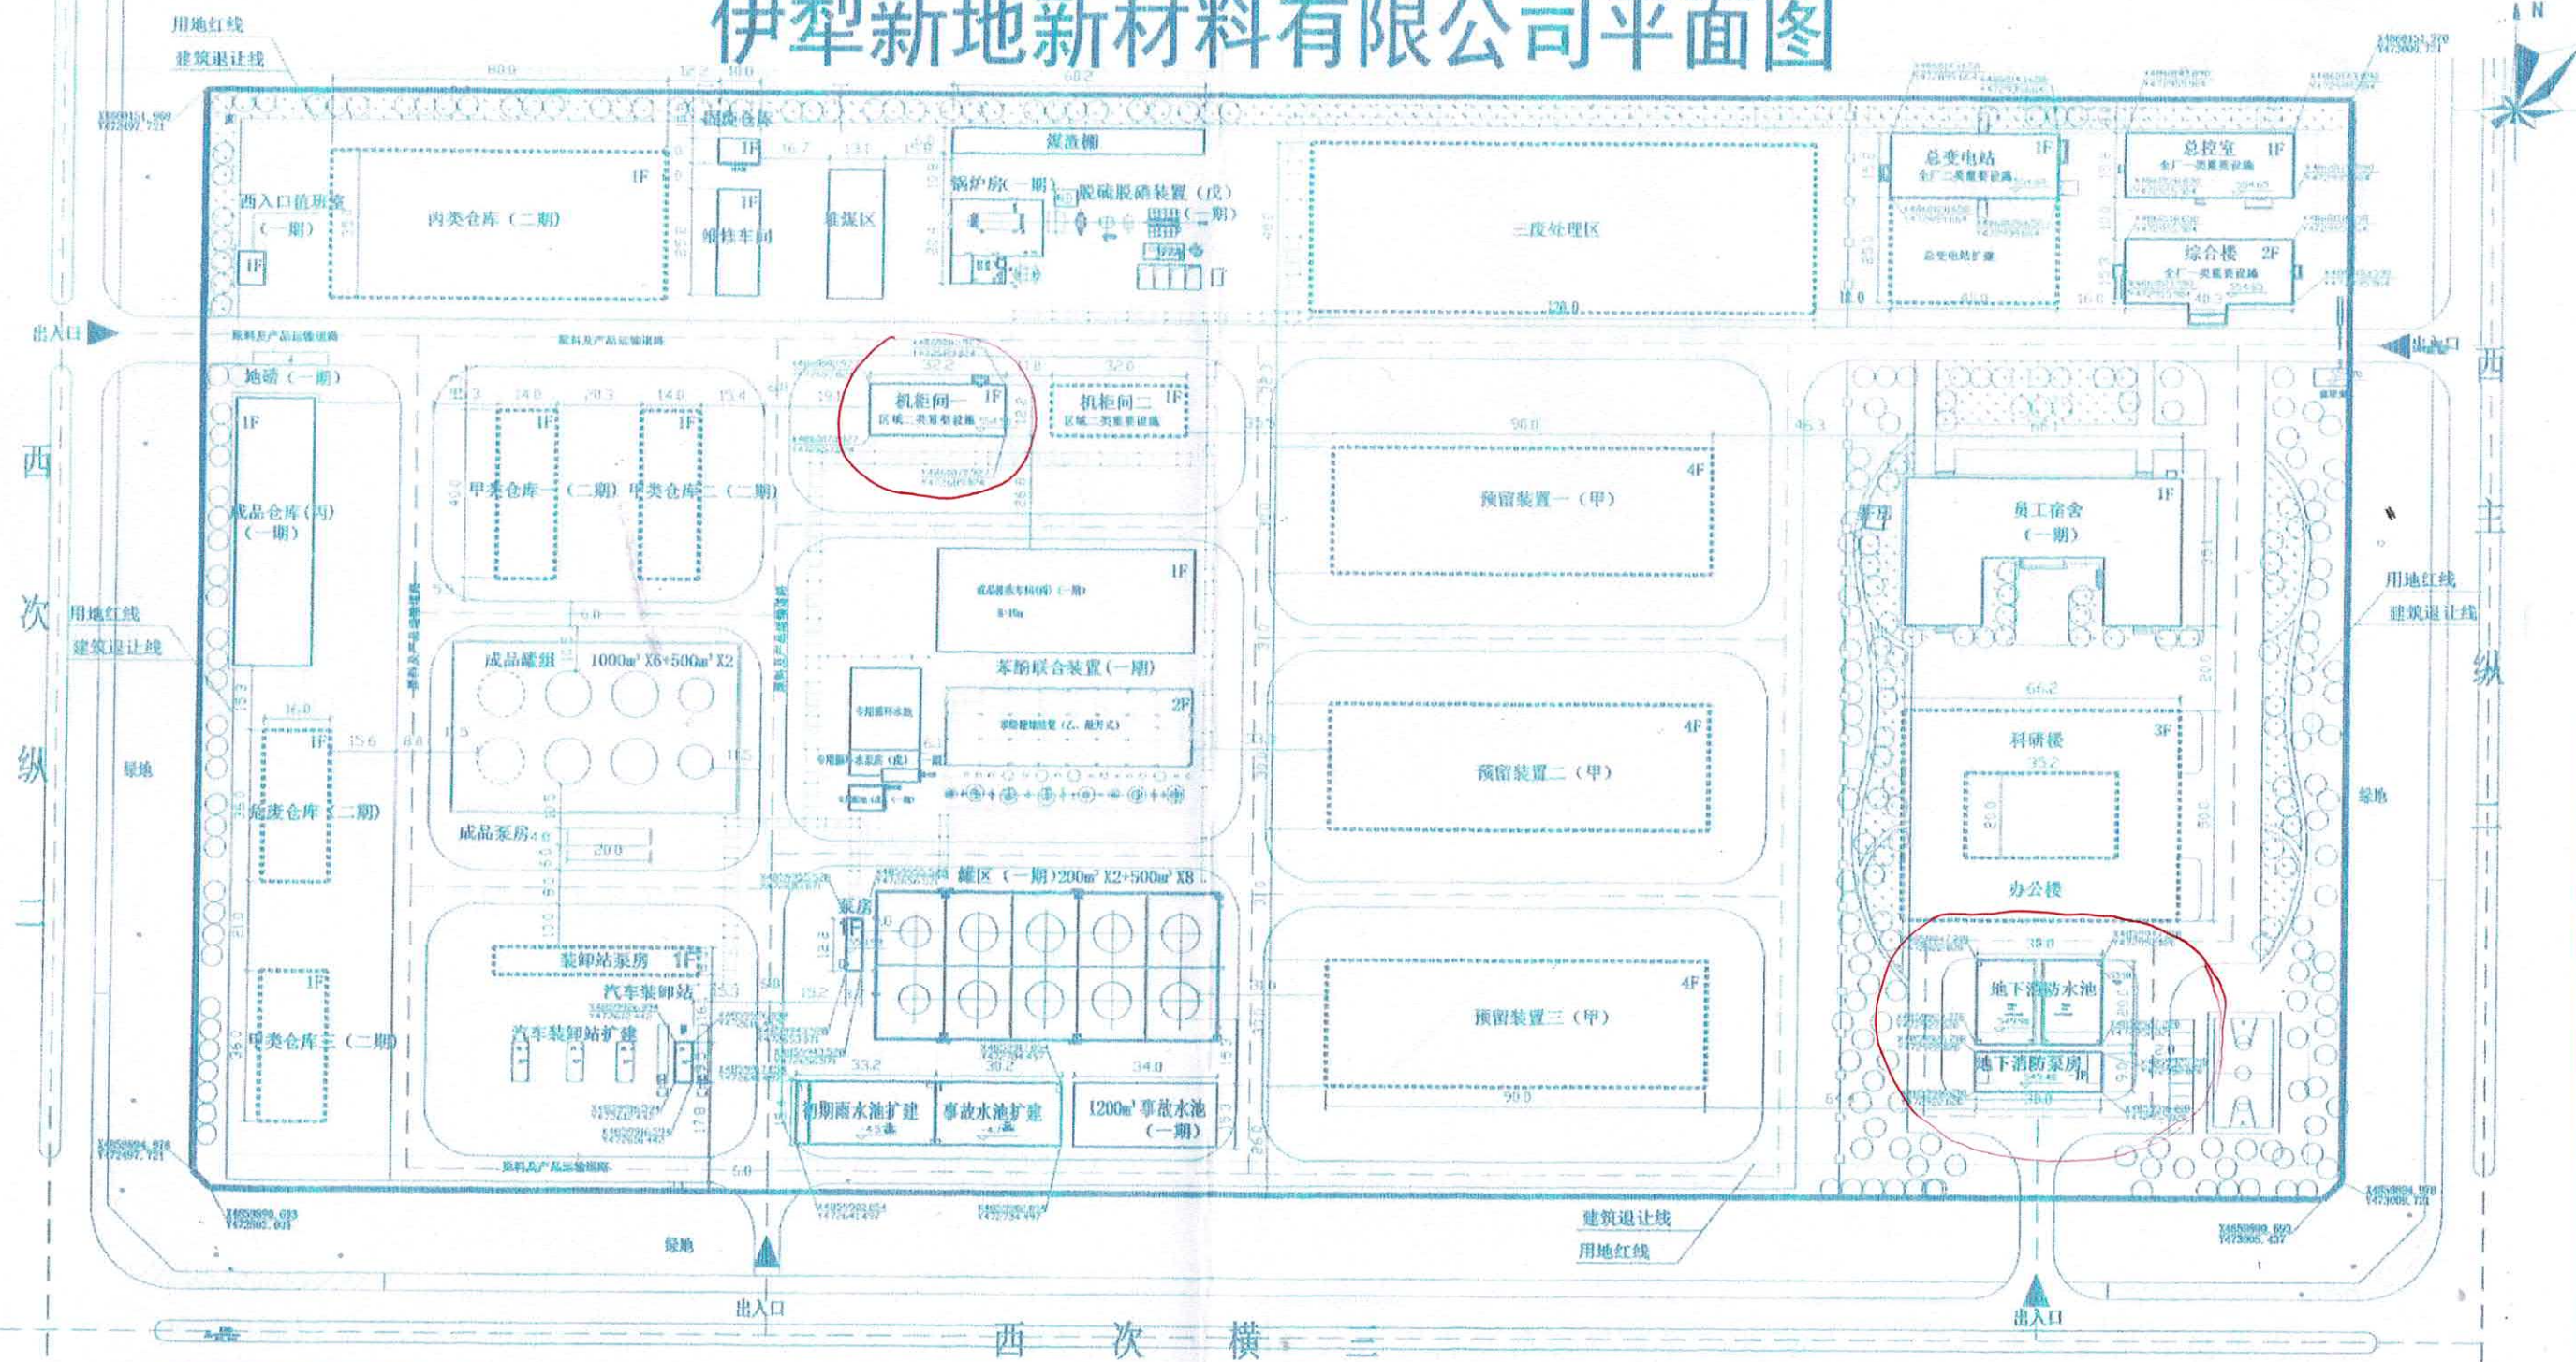



1. 本图是根据《伊犁新地新材料有限公司可行性研究报告》中的有关数据编制的，仅供参考。

第四师可克达拉市自然资源和规划局
审图专用章
2023年8月7日

浙江天成工程技术有限公司	浙江天成工程技术有限公司	浙江天成工程技术有限公司	浙江天成工程技术有限公司
