

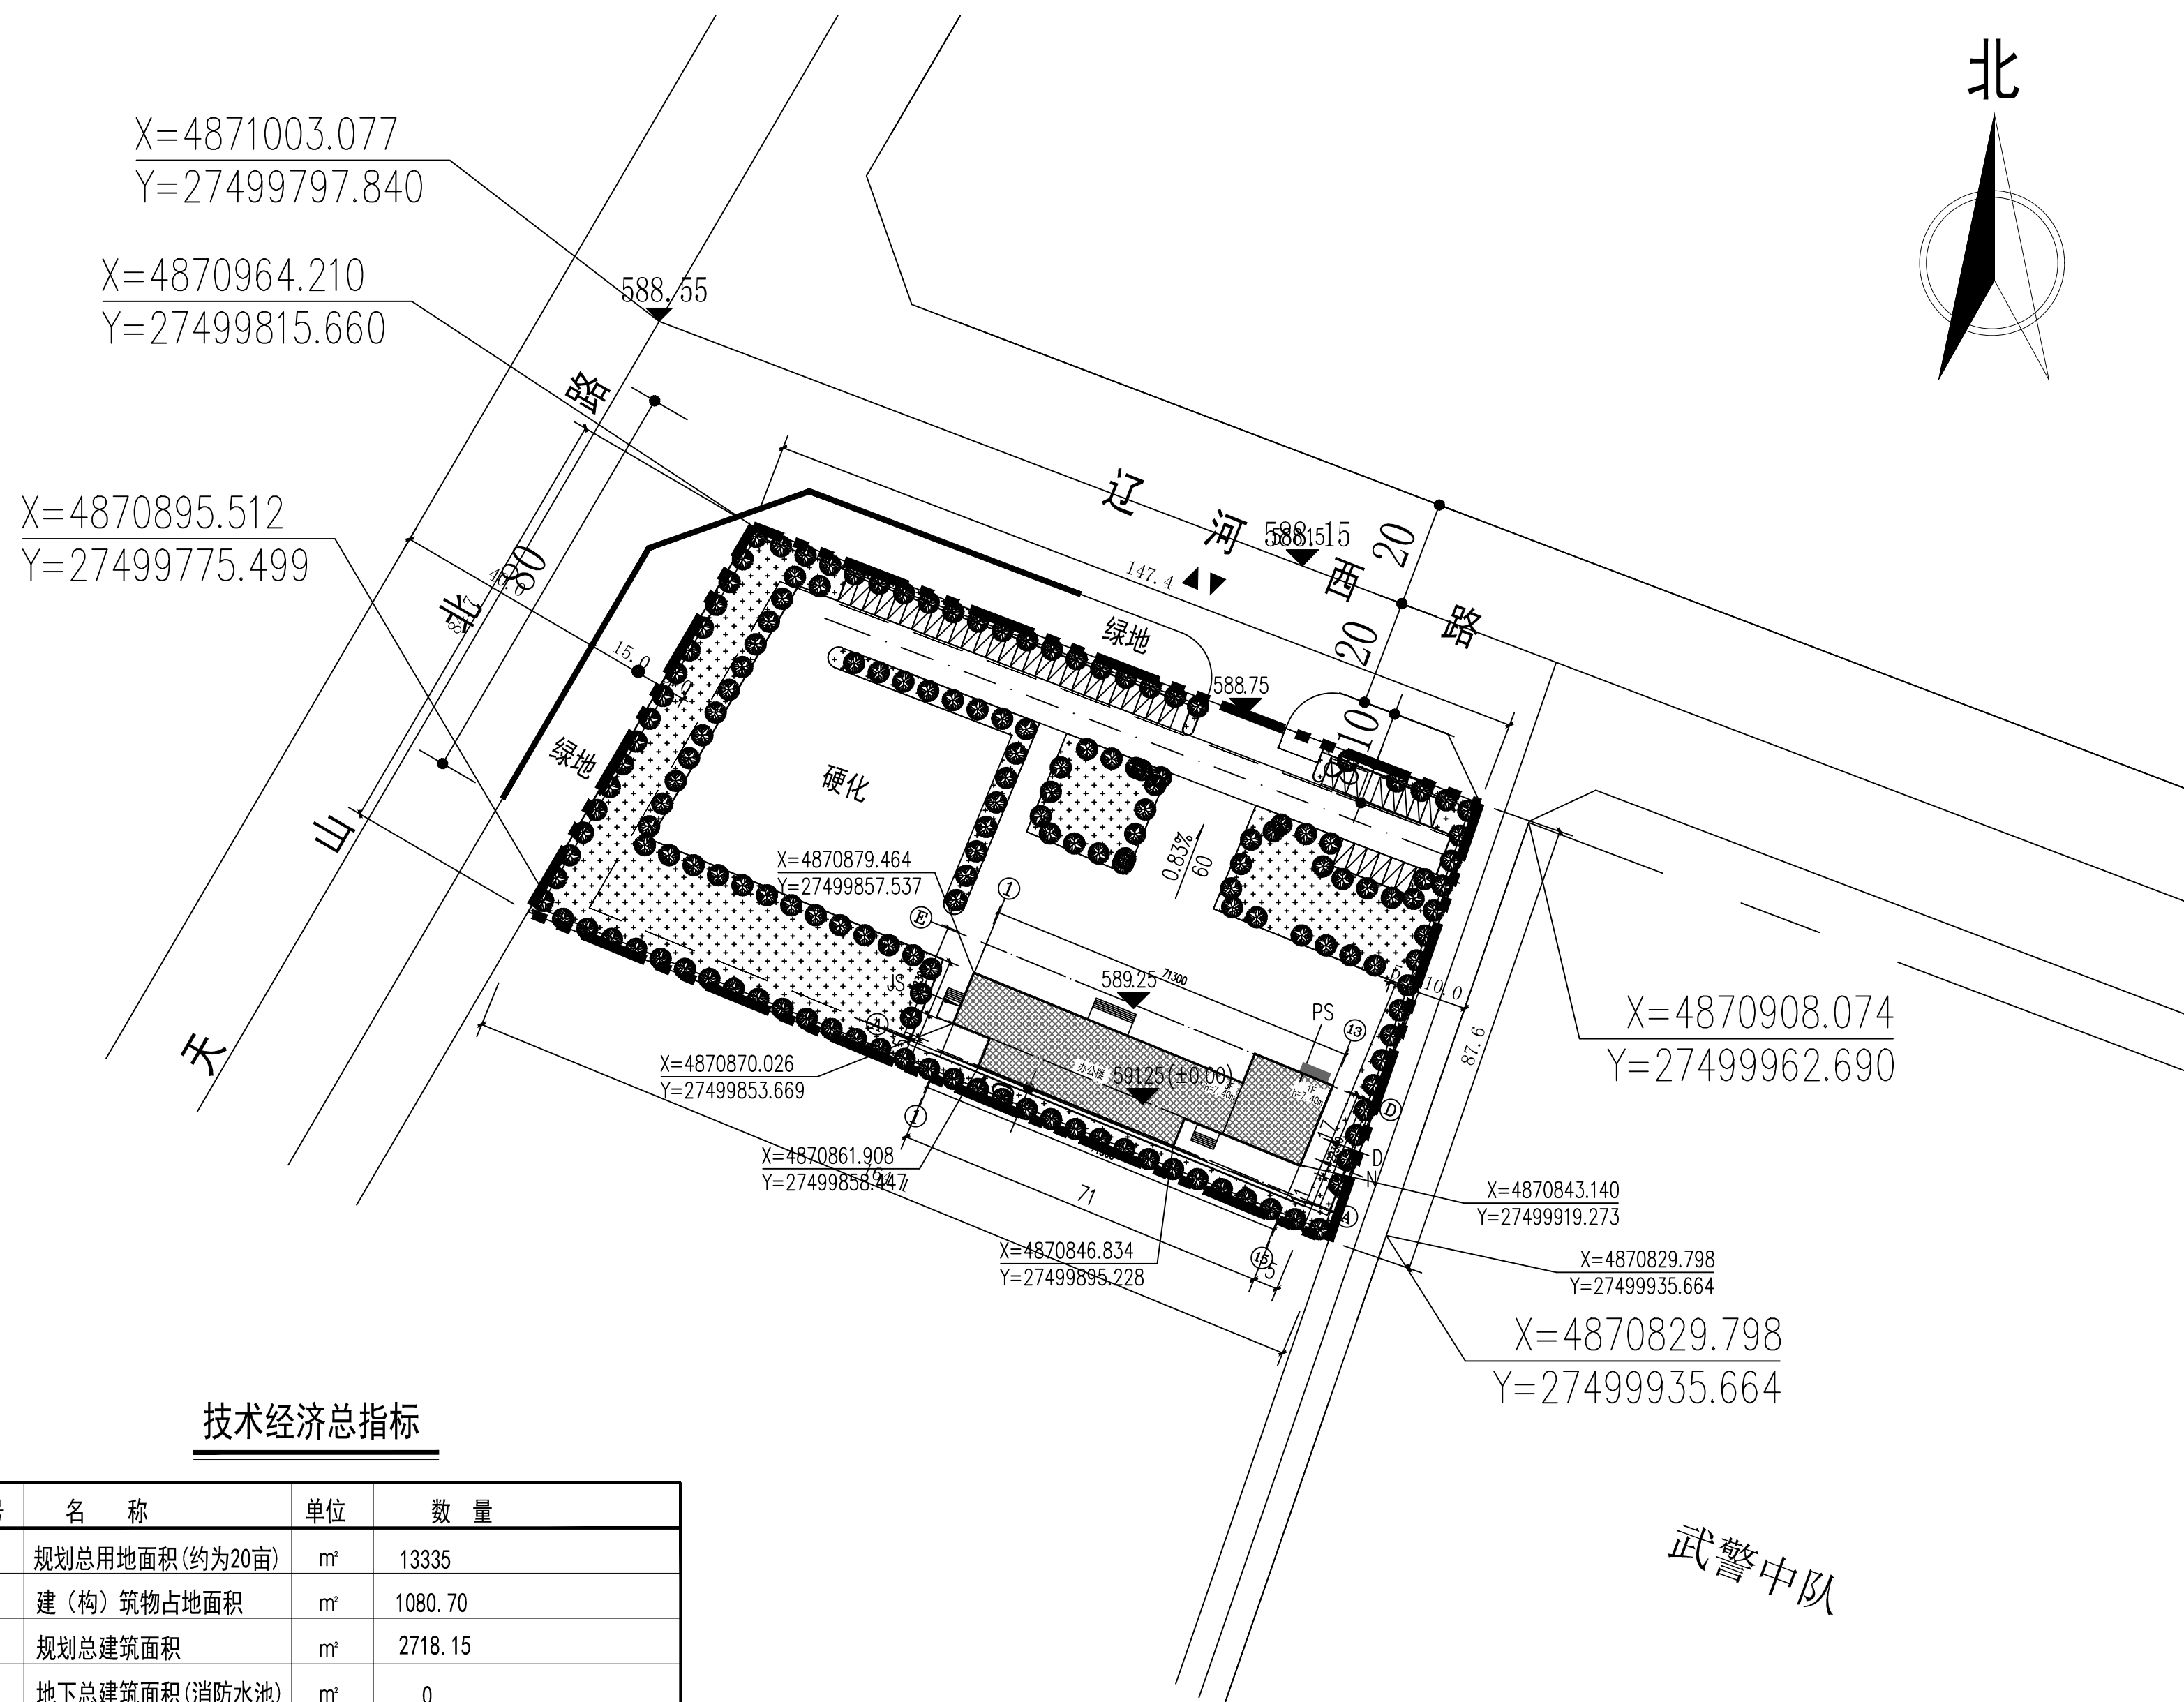
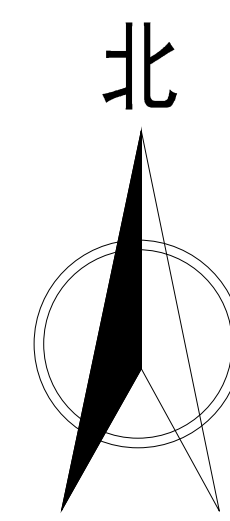


图 例

序号	名 称	单位	数 量
1	规划总用地面积(约为20亩)	m²	13335
2	建（构）筑物占地面积	m²	1080.70
3	规划总建筑面积	m²	2718.15
4	地下总建筑面积(消防水池)	m²	0
5	地上总建筑面积	m²	2718.15
6	计容积率总建筑面积	m²	2718.15
7	绿地面积	m²	5002.6
8	建筑密度	%	8.2
9	容积率		0.2
10	绿地率	%	37.5
11	停车位	个	43

建设单位	
第四师可克达拉市市场监管局	
项目名称	
第四师可克达拉市市场监管局(药品 监管局)检验检测机构建设项目	
子项名称	
图纸名称	
总平面图	
设计编号	RXJ2023-WQC-004
设计阶段	施工图
专 业	建筑
版 本	A1
图 号	ZP-01
日 期	2023. 07
项目负责人	朱晓东 
审 定	朱晓东 
审 核	朱晓东 
校 对	王 超 
设 计	何宗鹏 
制 图	何宗鹏 

出图签章	出图日期：
备 注	1、本图须加盖本公司出图签章，否则一律无效。 2、本设计如须汽机归为归公司所有，本设计可不得擅自使用。 3、施工图中如须汽机归为归公司所有，本设计可不得擅自使用。 4、图中尺寸以标注为准，严禁擅自更改。

武警中队