


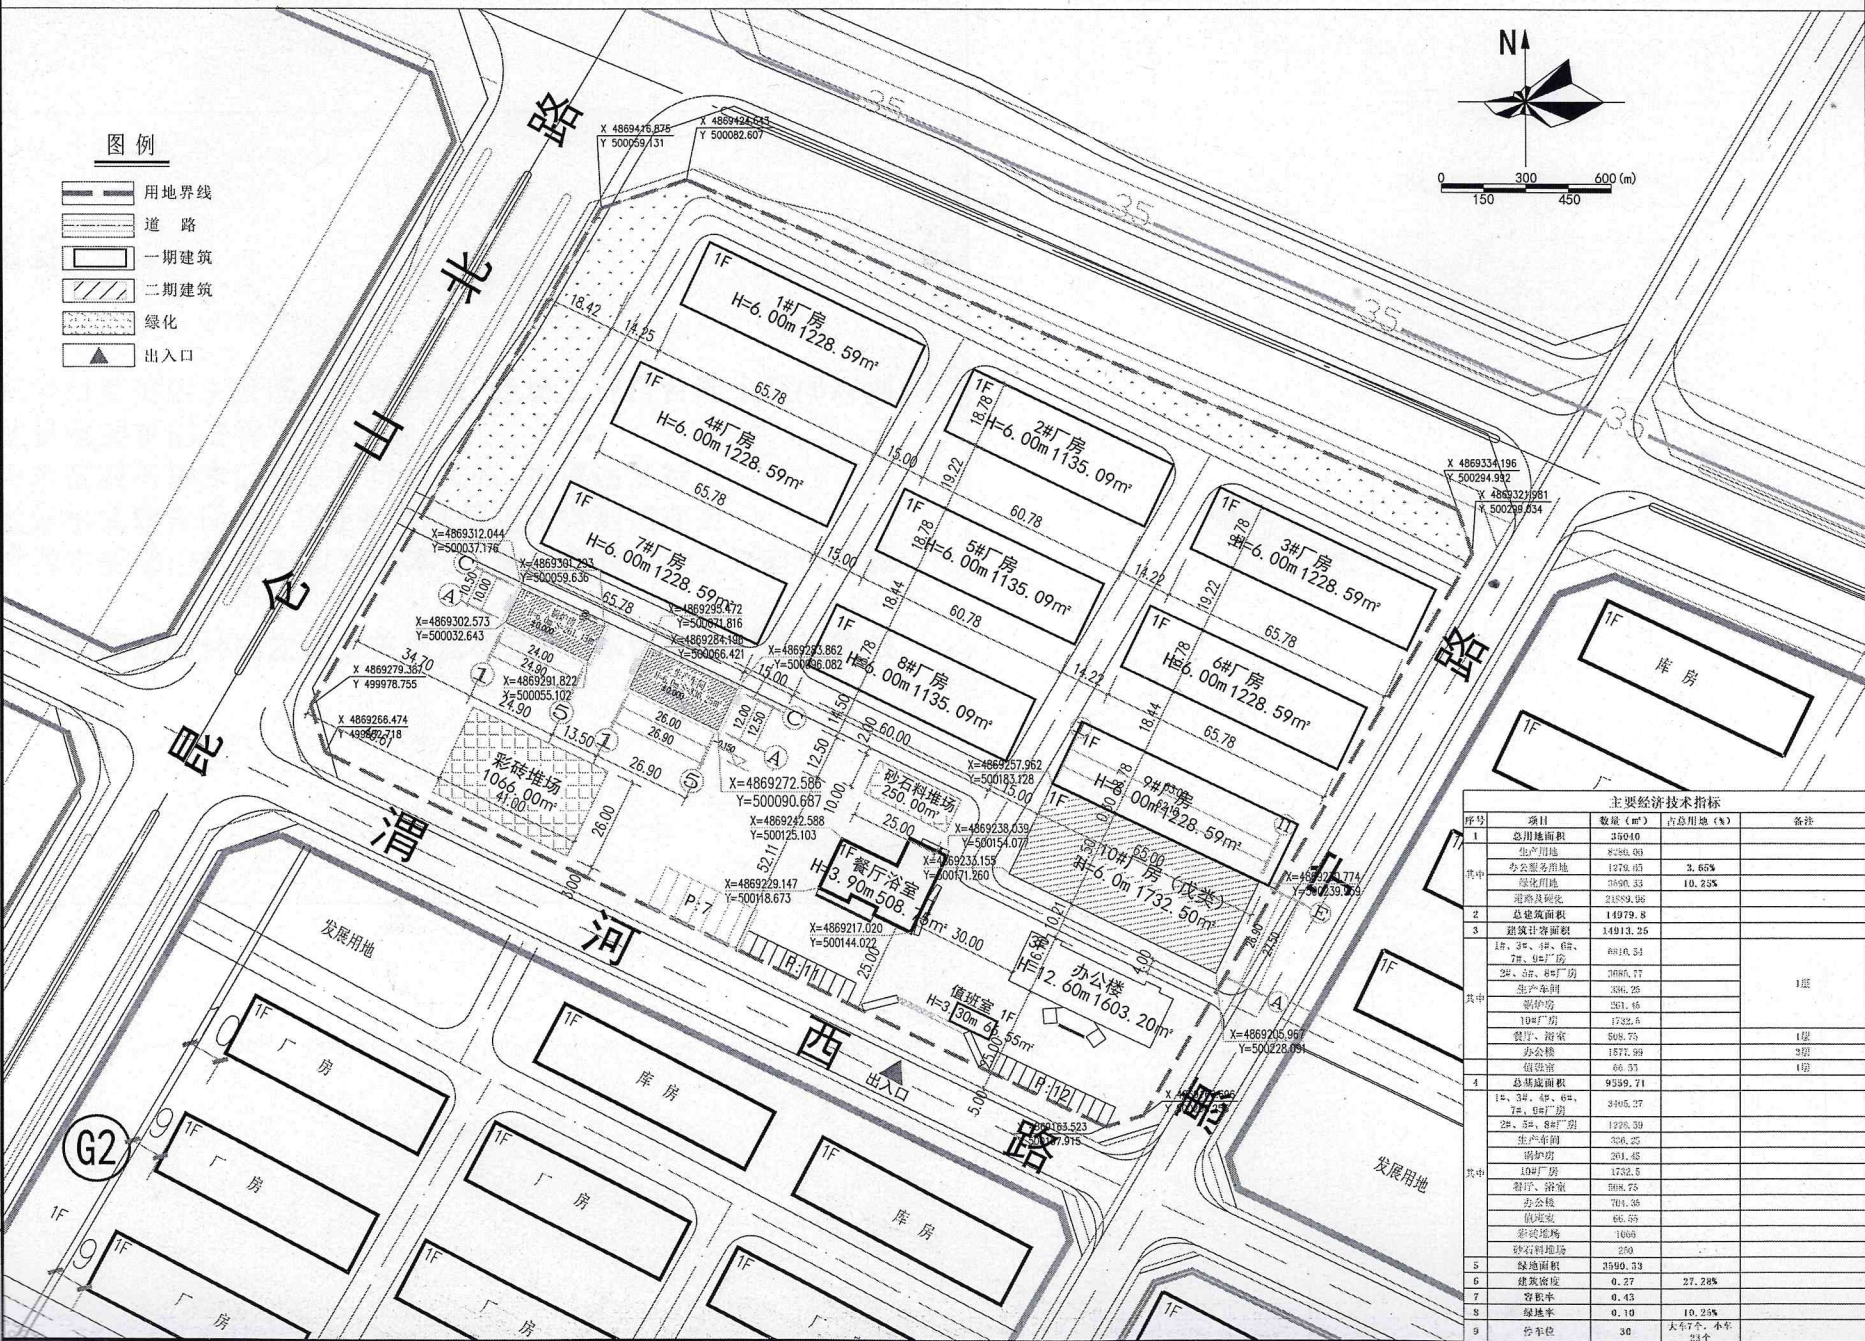

新疆宏远通畅建材有限公司产能提升项目——总平面图



主要经济技术指标			
序号	项目	数量 (m²)	备注
1	总用地面积	35040	
2	生产用地	8280.00	
3	办公服务用地	1278.03	3.65%
4	绿化用地	3090.33	10.25%
5	道路及硬化	24589.06	
6	总建筑面积	14979.8	
7	建筑占地面积	14913.26	
8	1#、3#、4#、6#、7#、9#厂房	6810.51	1层
9	2#、5#、8#厂房	3060.37	
17	1#、3#、4#、6#、7#、9#厂房	3405.37	
18	2#、5#、8#厂房	1228.39	
26	砂石料堆场	250	
27	绿化面积	3590.33	
28	建筑密度	0.27	27.28%
29	容积率	0.43	
30	绿化率	0.10	10.25%
31	停车位	30	大车7个, 小车23个










