


新疆可克达拉光电科技有限公司高品质石英材料产业化项目修建性详细规划

总平面图

CS 扫描全能王
亿人都在用的扫描App

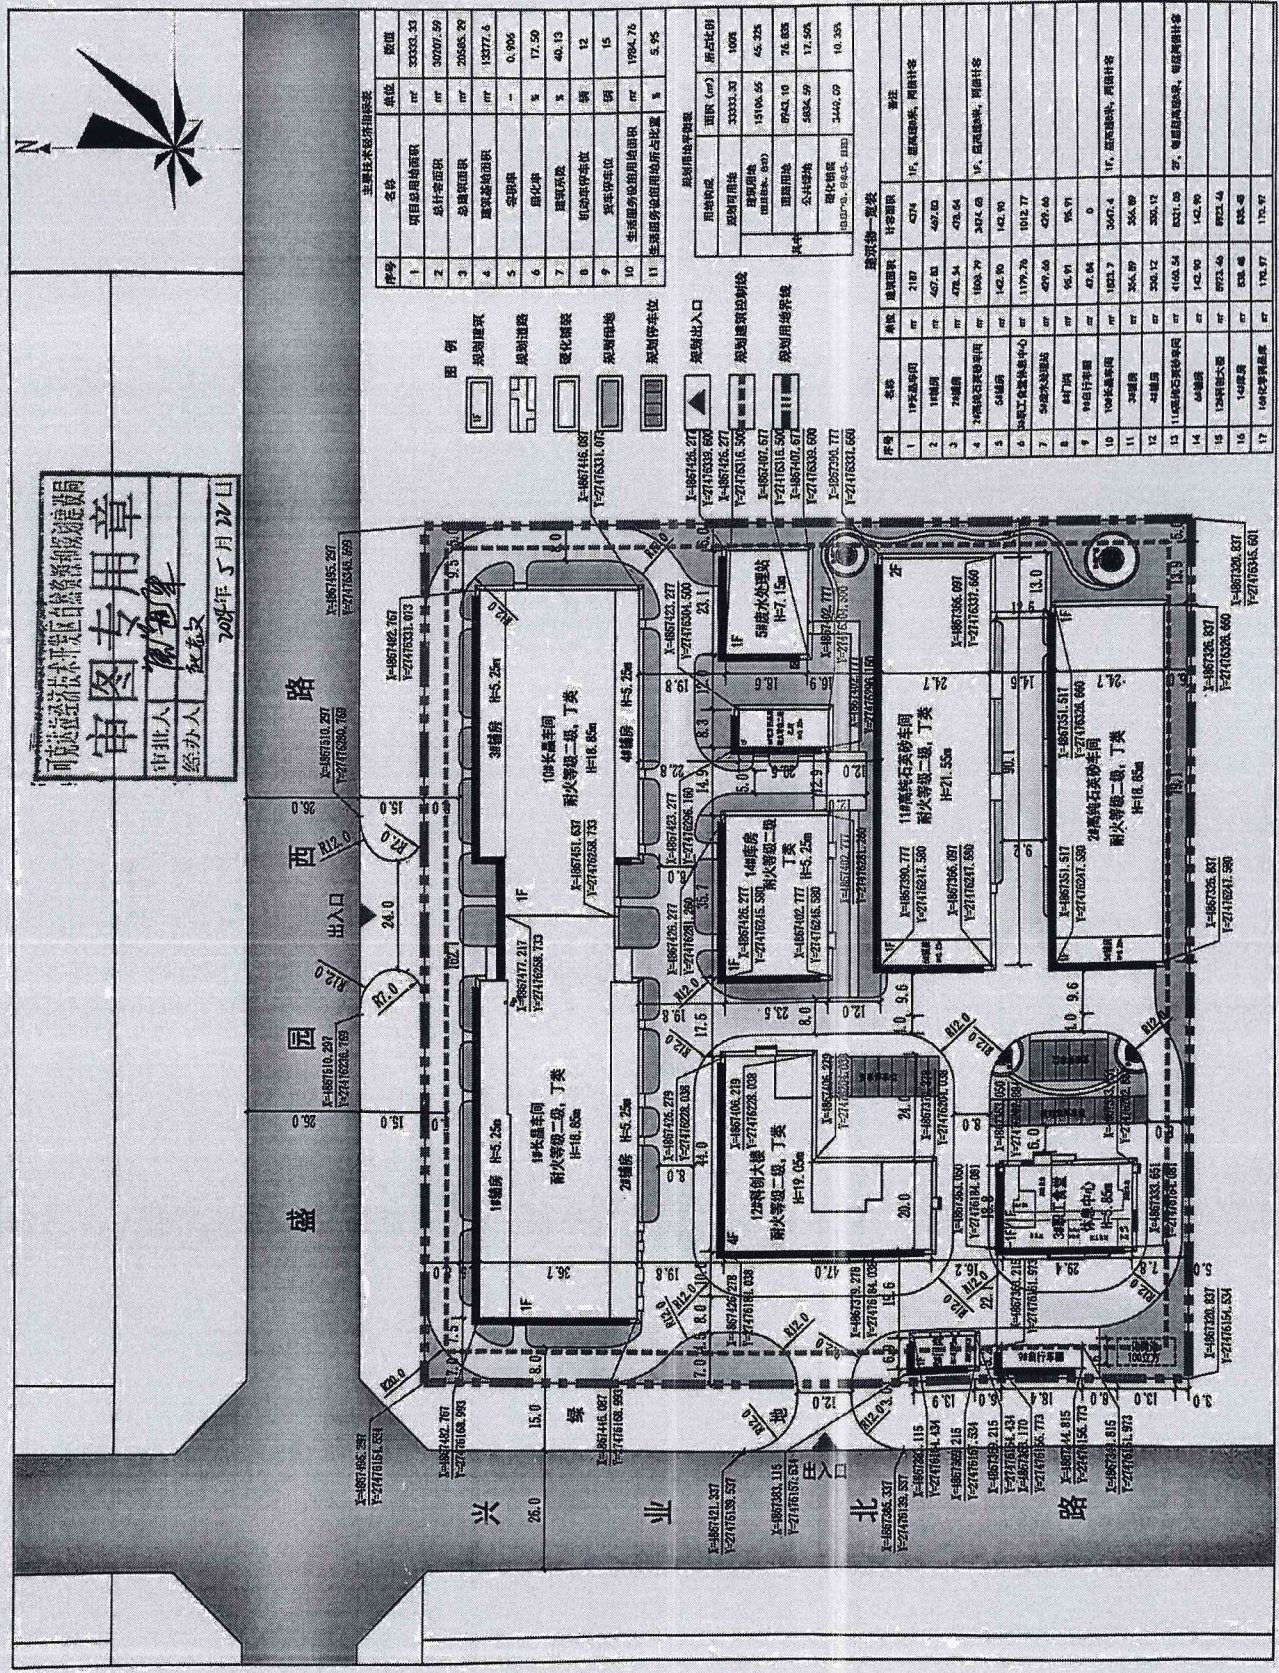

审图专用章
可克达拉市自然资源局
2024年5月22日
市批人: 陈国军
经办人: 赵文

主要经济技术指标表			
序号	名称	单位	数值
1	项目总用地面积	㎡	33333.33
11	生活垃圾处理设施占地面积占比	%	5.95


