


伊犁新地新材料有限公司平面图

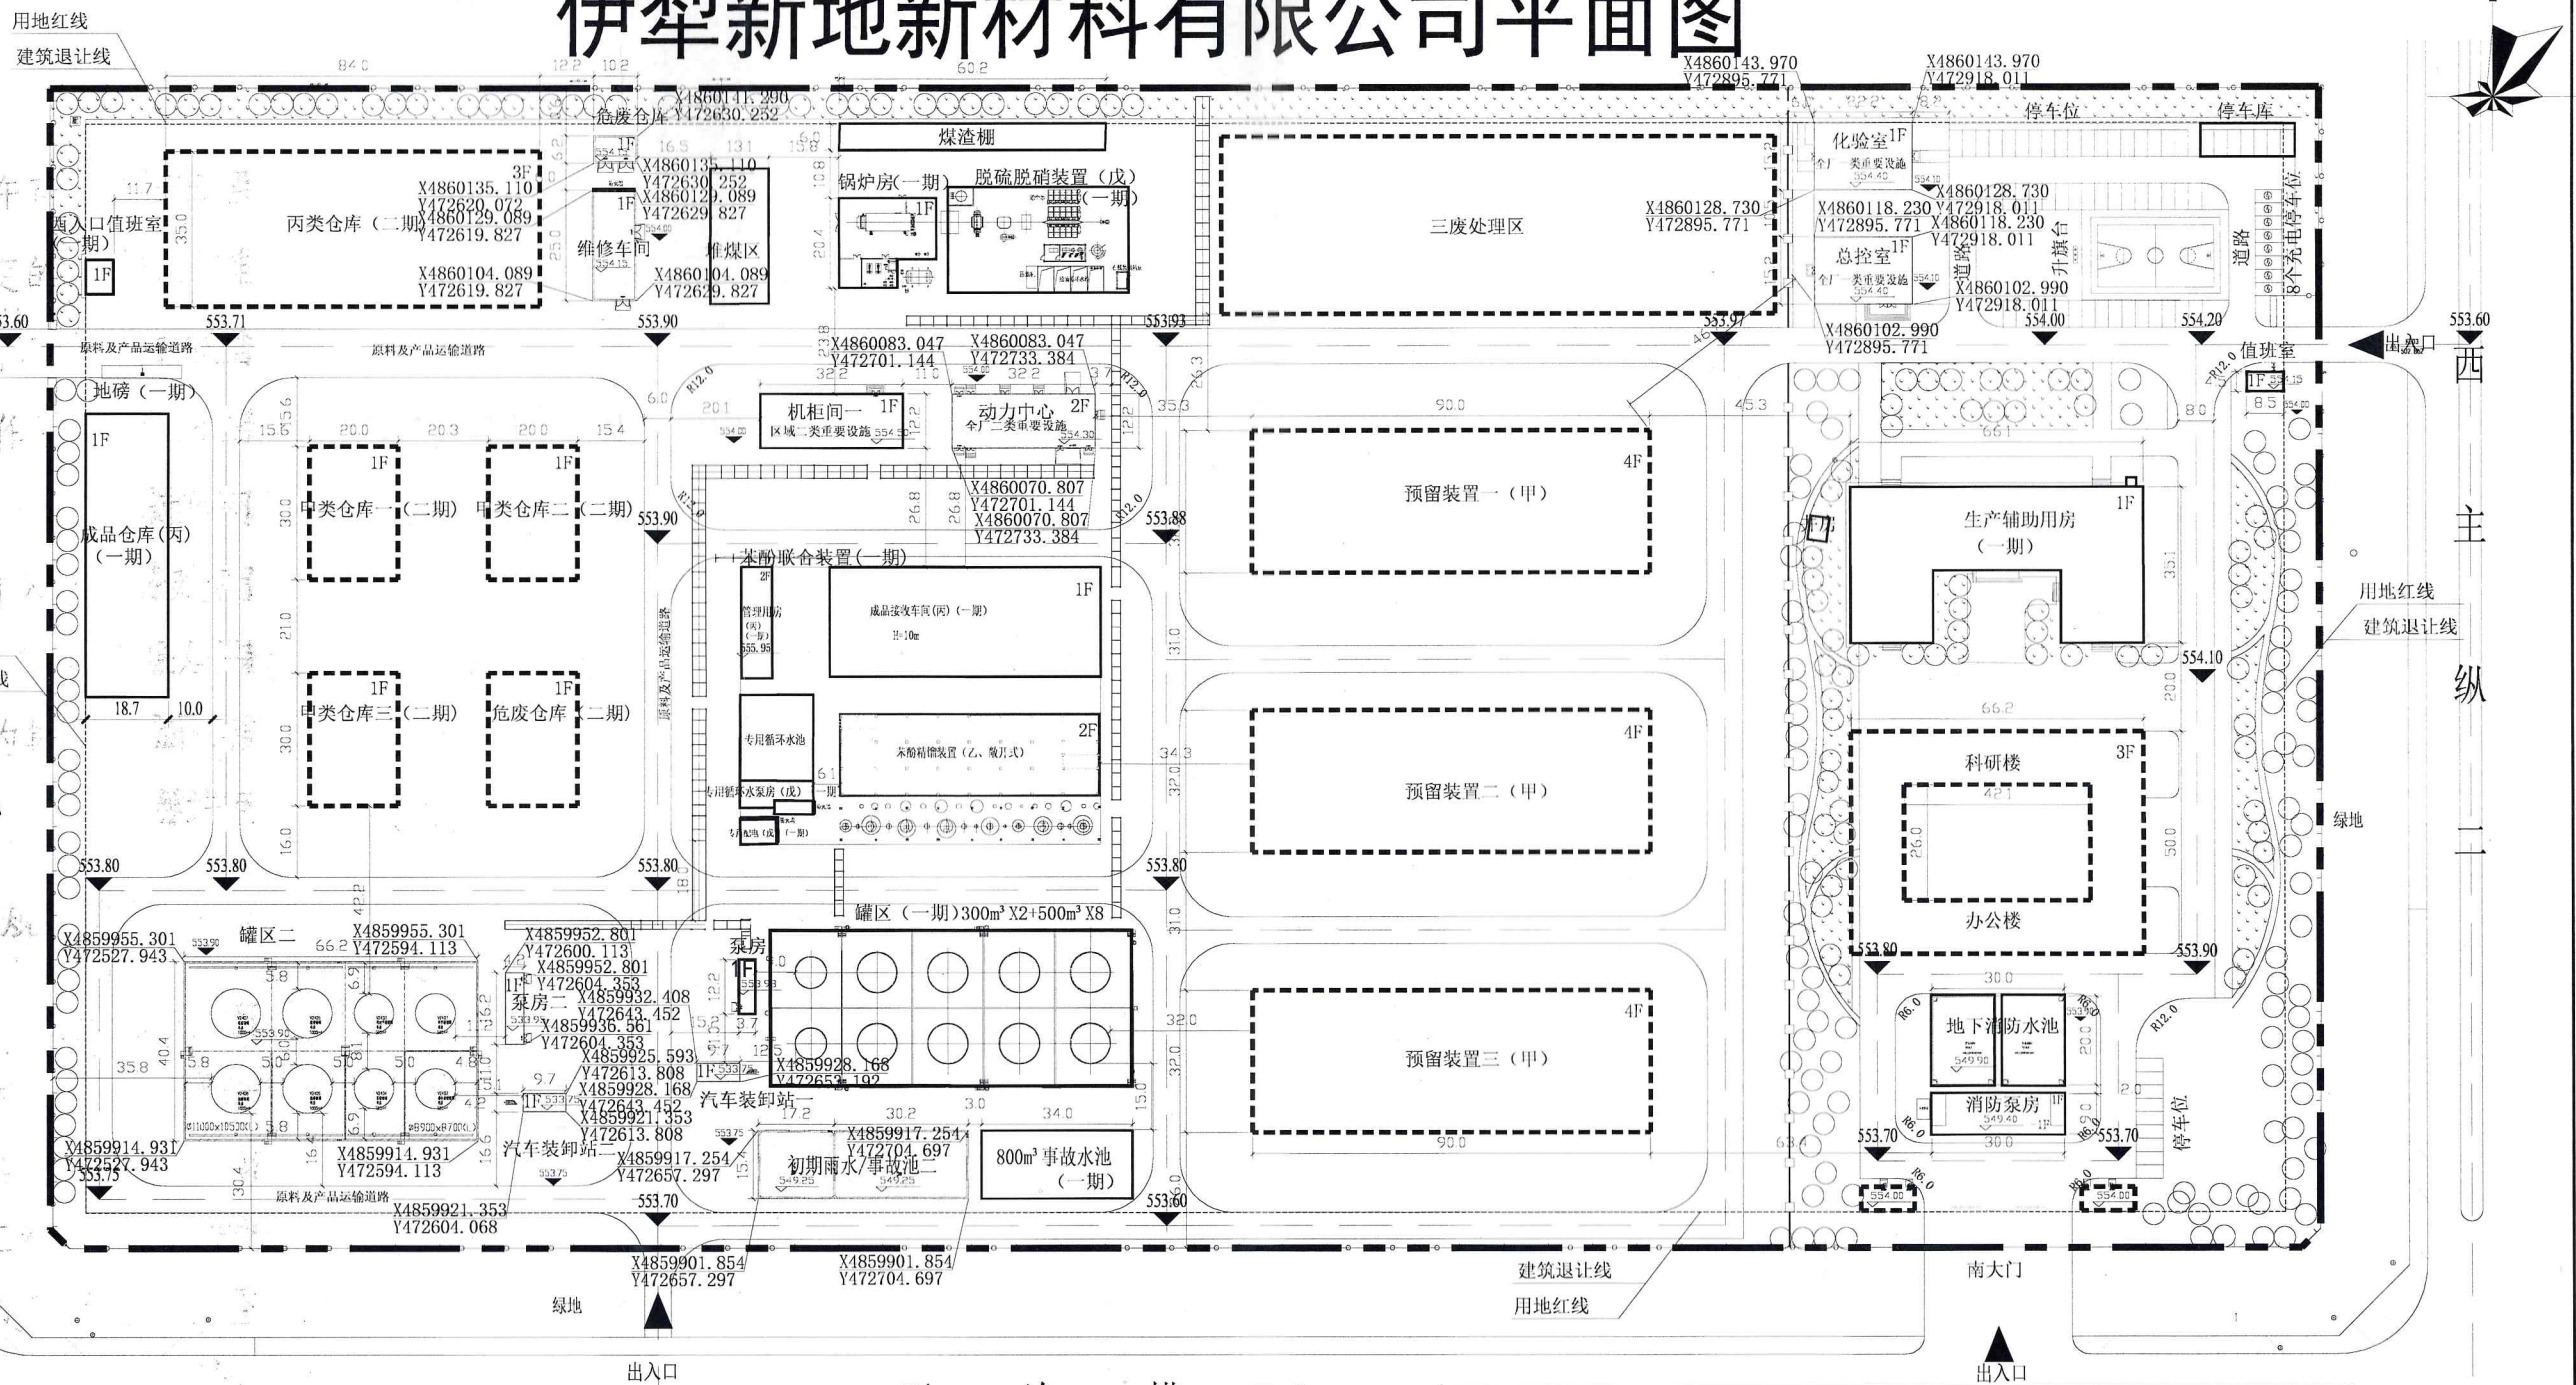

建筑物经济指标

序号	名称	面积 (m²)	耐火等级 (m²)	耐火等级 -------------

用地平衡表及主要经济技术指标表

项目	数量	单位	备注

图例

- 新建建筑物
- 已建建筑物
- 规划建筑物
- 道路
- 绿化
- 地块用地界线

说明
2、厂区内道路及设备区均按硬化路面设计，厂区内交通道路及消防通道，道路宽度为6m和8m。
3、本设计遵循《石油化工业设计防火标准》(GB50160-2008) (2018年版)、《建筑设计防火标准》(GB50016-2014) (2018年版)等。
4、该项目出入口与厂外公路的连接由业主与交通管理部门商定。
5、本项目用地红线为3372.2m²，建设用地上用红线内各条。

