

建设工程设计方案

总平面规划图

可克达拉经开区城西生物产业园2x35MW热电联产项目

经济技术指标

序号	项 目	单位	数量	备注
1	建设用地面积	m²	138427.49	207.64亩
	其中 行政办公及生活服务设施占地面积	m²	0	
	工业建筑用地面积	m²	138427.49	
2	总建筑面积	m²	52371.83	
	其中 地上建筑面积	m²	52073.35	
	其中 行政办公及生活服务设施建筑面积	m²	0	
	其中 工业建筑面积	m²	52073.35	
	地下建筑面积	m²	298.48	
3	计算容积率总建筑面积	m²	78505.33	
	其中 行政办公及生活服务设施计容建筑面积	m²	0	
	其中 工业计容建筑面积	m²	78505.33	
4	容积率		0.57	
5	建筑物、构筑物、堆场总占地面积	m²	45559.41	
6	建筑系数	%	32.91	
7	绿地面积	m²	22744.04	
8	绿地率	%	16.43	



建构筑物一览表

序号	项目	火灾等级	层数	建筑面积(m²)	构筑物占地面积(m²)	总建筑面积(m²)	计算容积率面积(m²)	高度(m)

图例

- 规划建筑
- 规划构筑物及设备
- 建筑控制线
- 用地范围
- 地下构筑物
- 新建综合管架传送带
- 新建围墙及大门
- 新建围栅及大门
- 道路

可克达拉金海生物科技有限公司

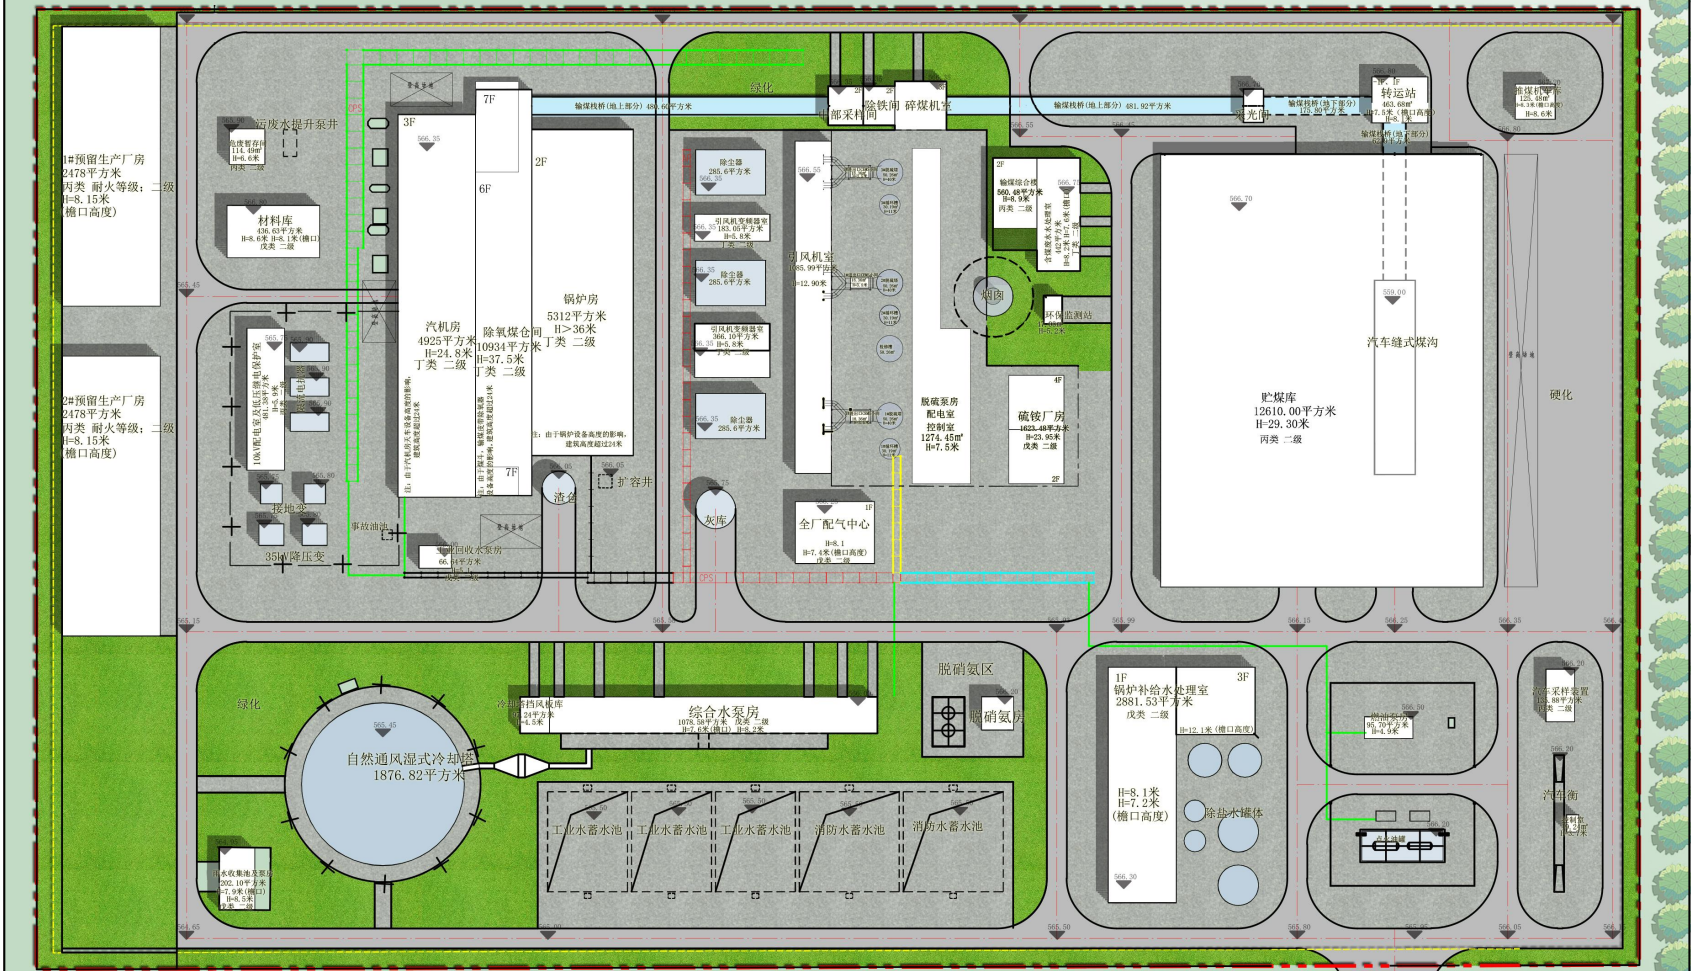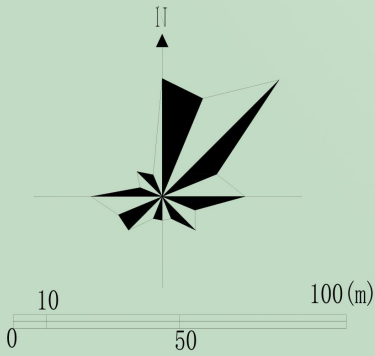

润园东路

空地